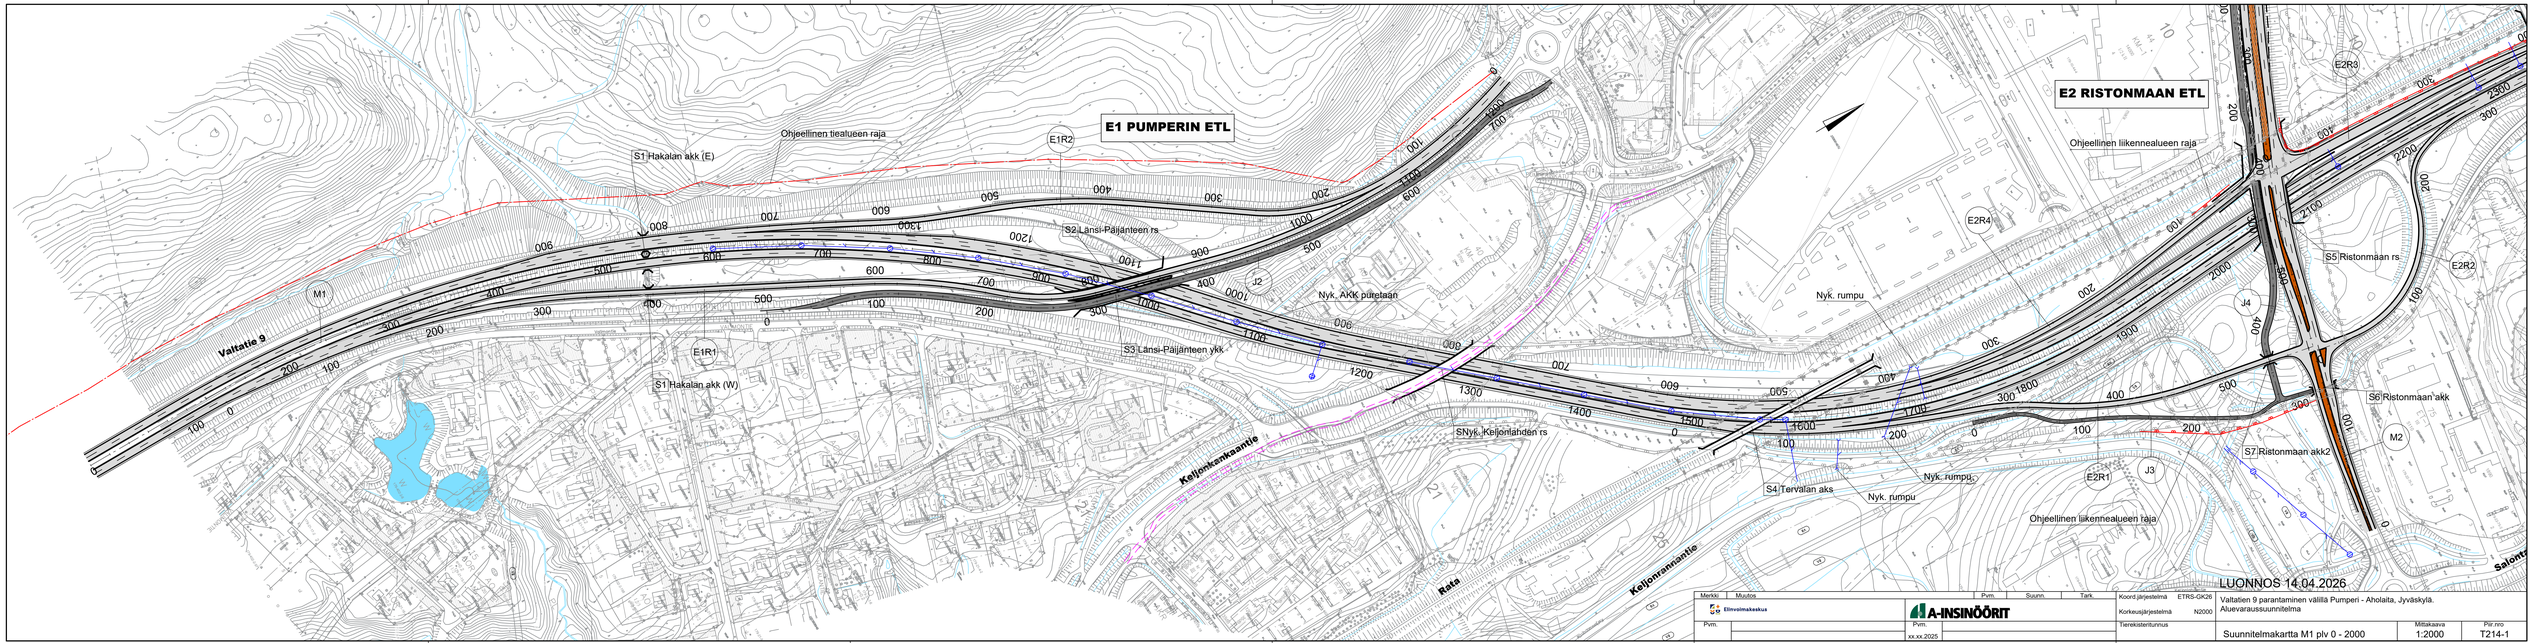

Merkki	Muutos	Pvm.	Suunn.	Tark.
Elinvoimakeskus				
Pvm.				

A-INSINÖÖRIT
Pvm.
xx.xx.2025

Koord.järjestelmä	ETRS-GK26	Valtatien 9 parantaminen välillä Pumperi - Ahola, Jyväskylä. Aluevaraussuunnitelma	
Korkeusjärjestelmä	N2000		
Tierekisteritunnus		Suunnitelmakartta M1 plv 0 - 2000	Mittakaava 1:2000	Pltr.nro T214-1