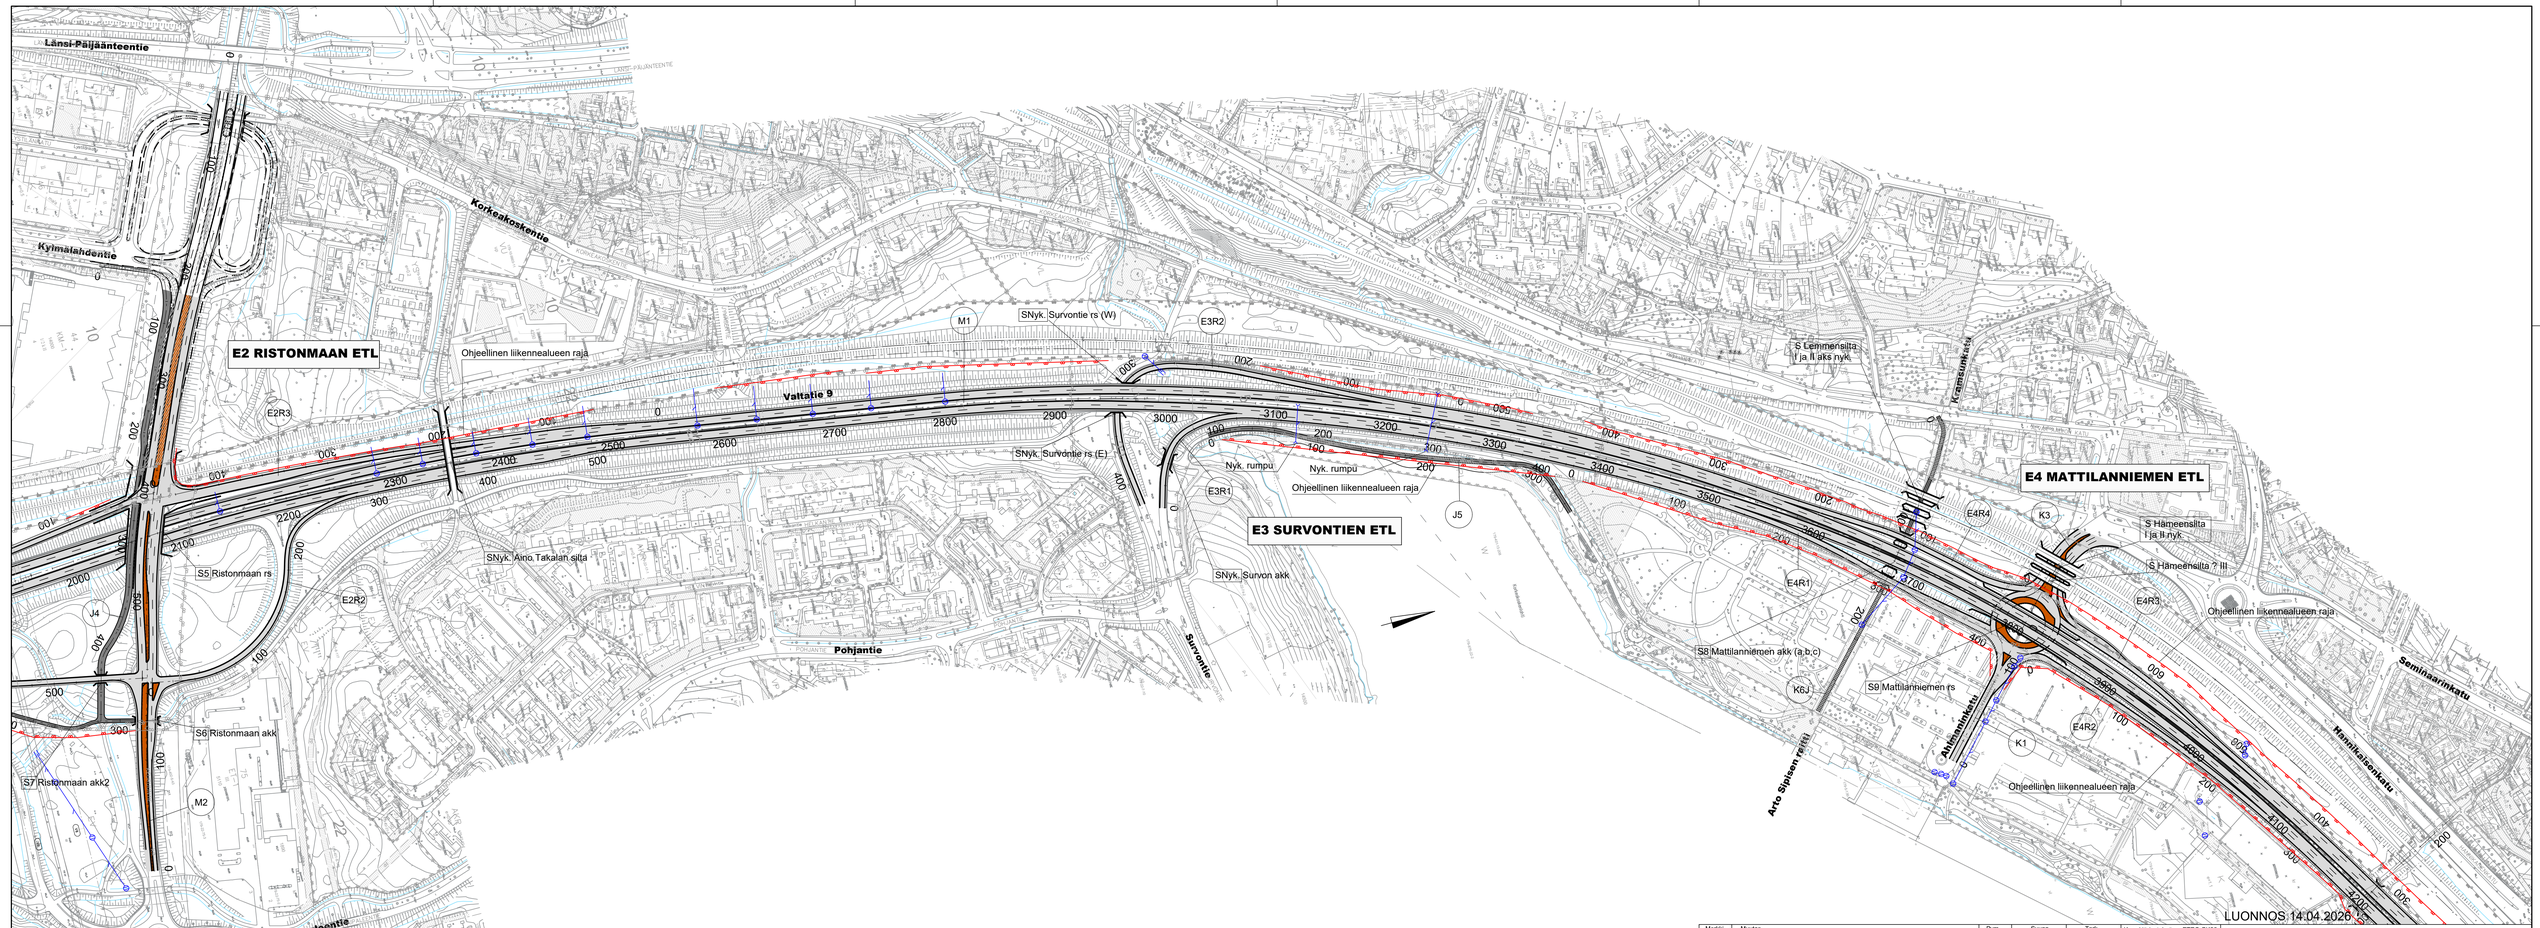

LUONNOS 14.04.2026

Merkki	Muutos	Pvm.	Suunn.	Tark.	Koord.järjestelmä	ETRS-GK26	Valtatien 9 parantaminen välillä Pumperi - Aholaita, Jyväskylä.		
ELY Keskus			A-INSINÖÖRIT		Korkeusjärjestelmä	N2000	Aluevaraussuunnitelma		
Pvm.		Pvm. xx.xx.2025			Tierekisteritunnus		Suunnitelmakartta M1 plv 2000 - 4000	Mittakaava 1:2000	Pir.nro T214-2