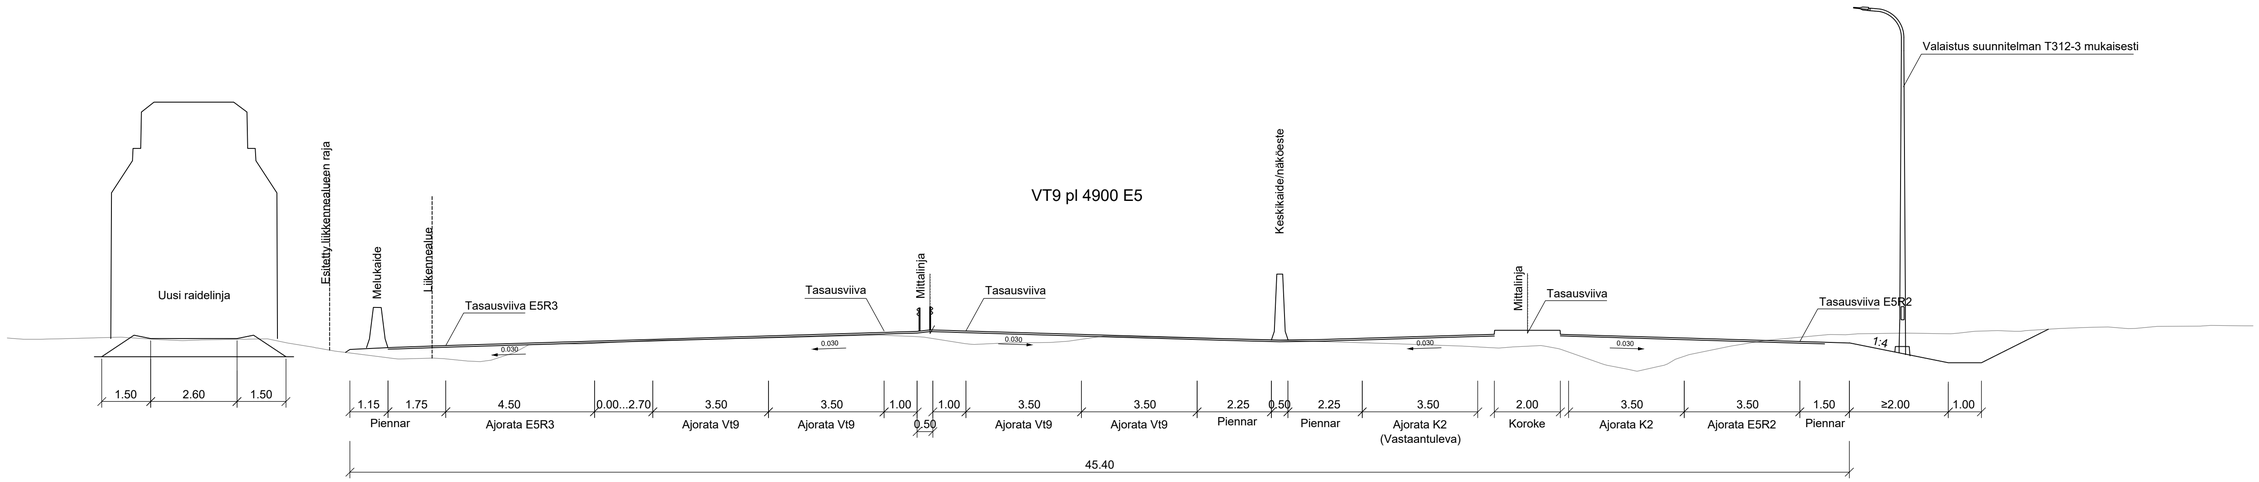

LUONNOS 23.03.2026

Merkki	Muutos	Pvm.	Suunn.	Tark.	Koord.järjestelmä ETRS-GK26	Valtatien 9 parantaminen välillä Pumperi - Aholaita, Jyväskylä. Aluevaraussuunnitelma		
Ellinvoimakeskus	A-INSINÖÖRIT				Korkeusjärjestelmä N2000			
Pvm.		Pvm. xx.xx.2025			Tierekisteritunnus	Peruspoikkileikkaukset Vt 9 pl. 4900	Mittakaava 1:100	Piir.nro T215-3