



E2R1 Penger ja betonikaide

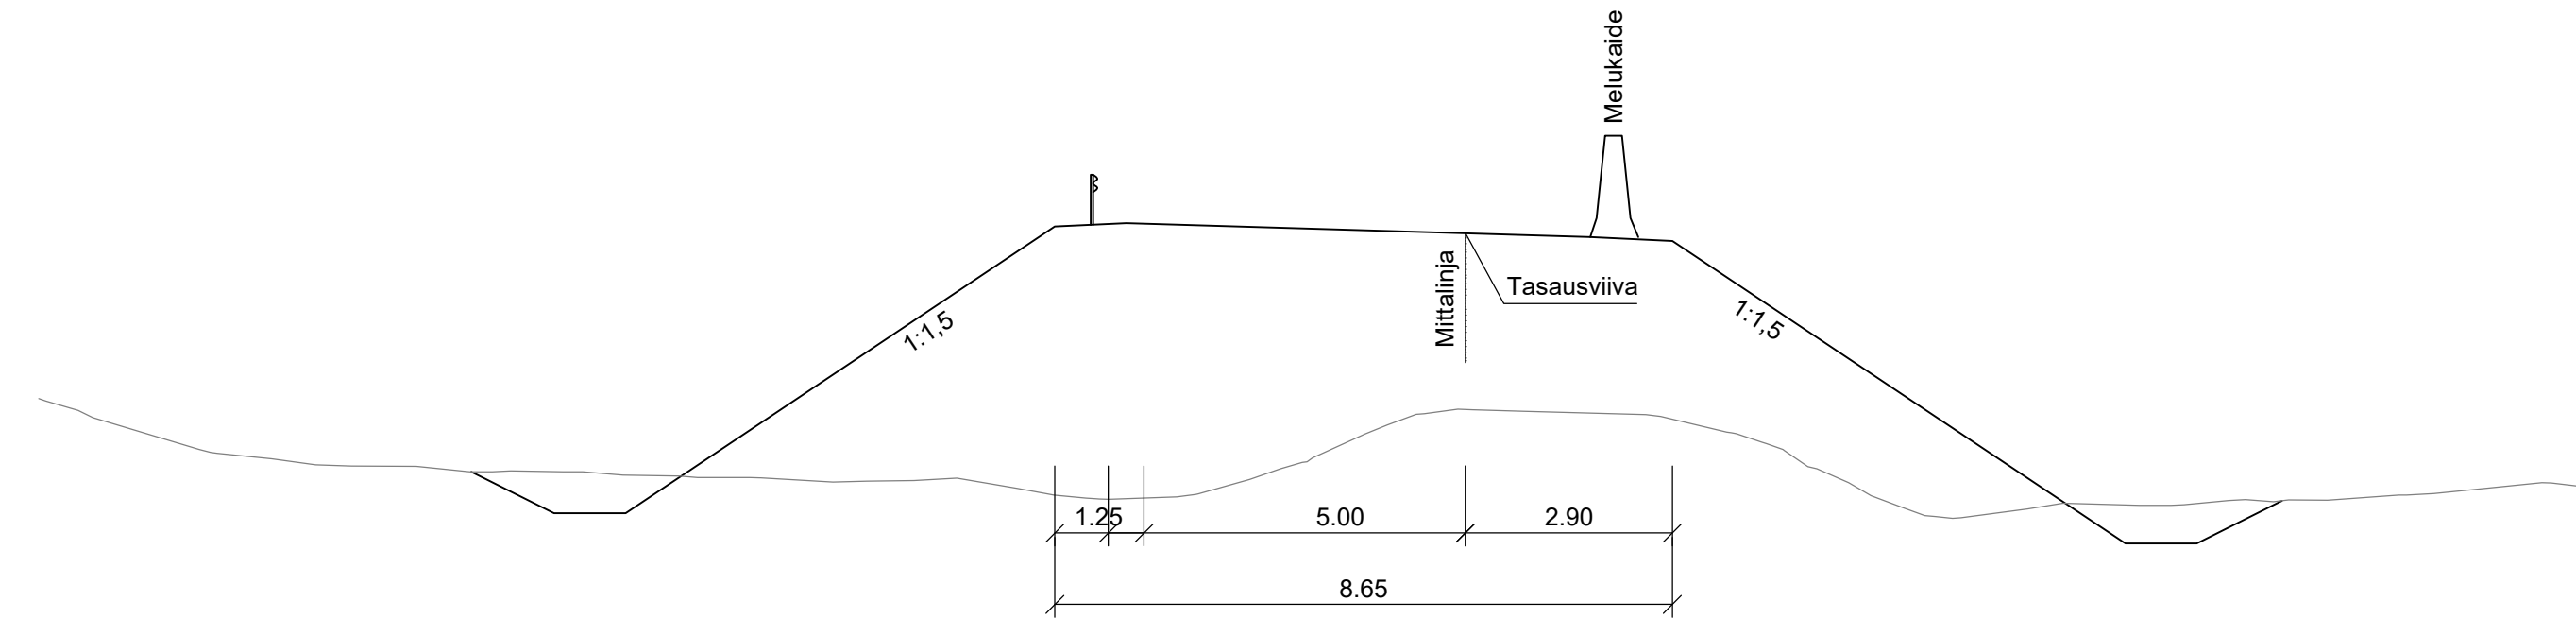

E1R1 korkea penger

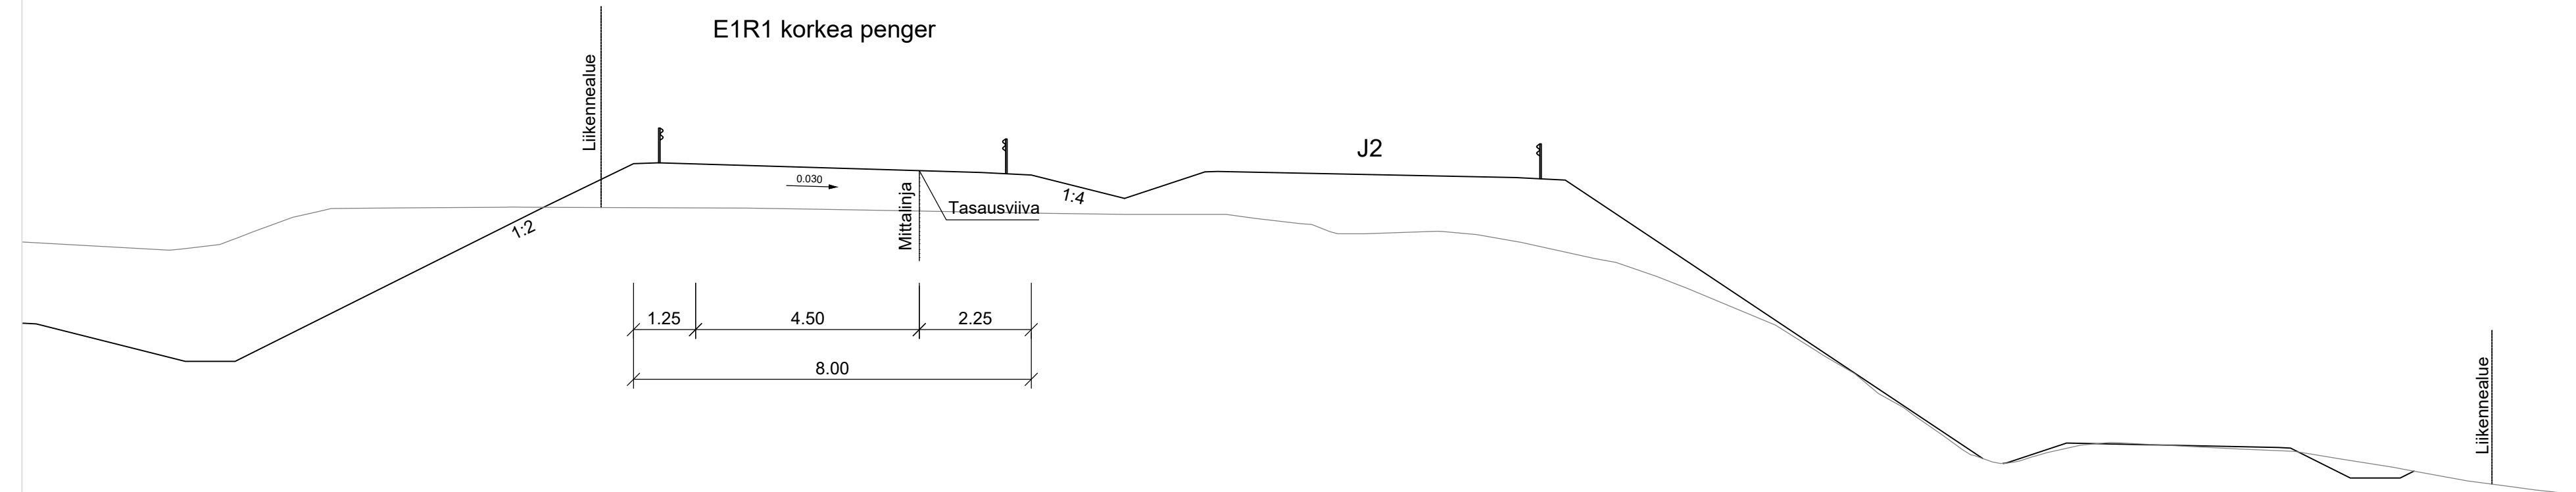

LUONNOS 23.03.2026

Merkki	Muutos	Pvm.	Suunn.	Tark.	Koord.järjestelmä	ETRS-GK26	Valtatien 9 parantaminen välillä Pumperi - Aholaita, Jyväskylä. Aluevaraus suunnitelma	
Elinvoimakeskus		A-INSINÖÖRIT		Korkeusjärjestelmä	N2000	Tierekisteritunnus		
Pvm.		Pvm.			Peruspoikkileikkaukset E1R1		Mittakaava	Piir.no
		xx.xx.2025					1:100	T215-x