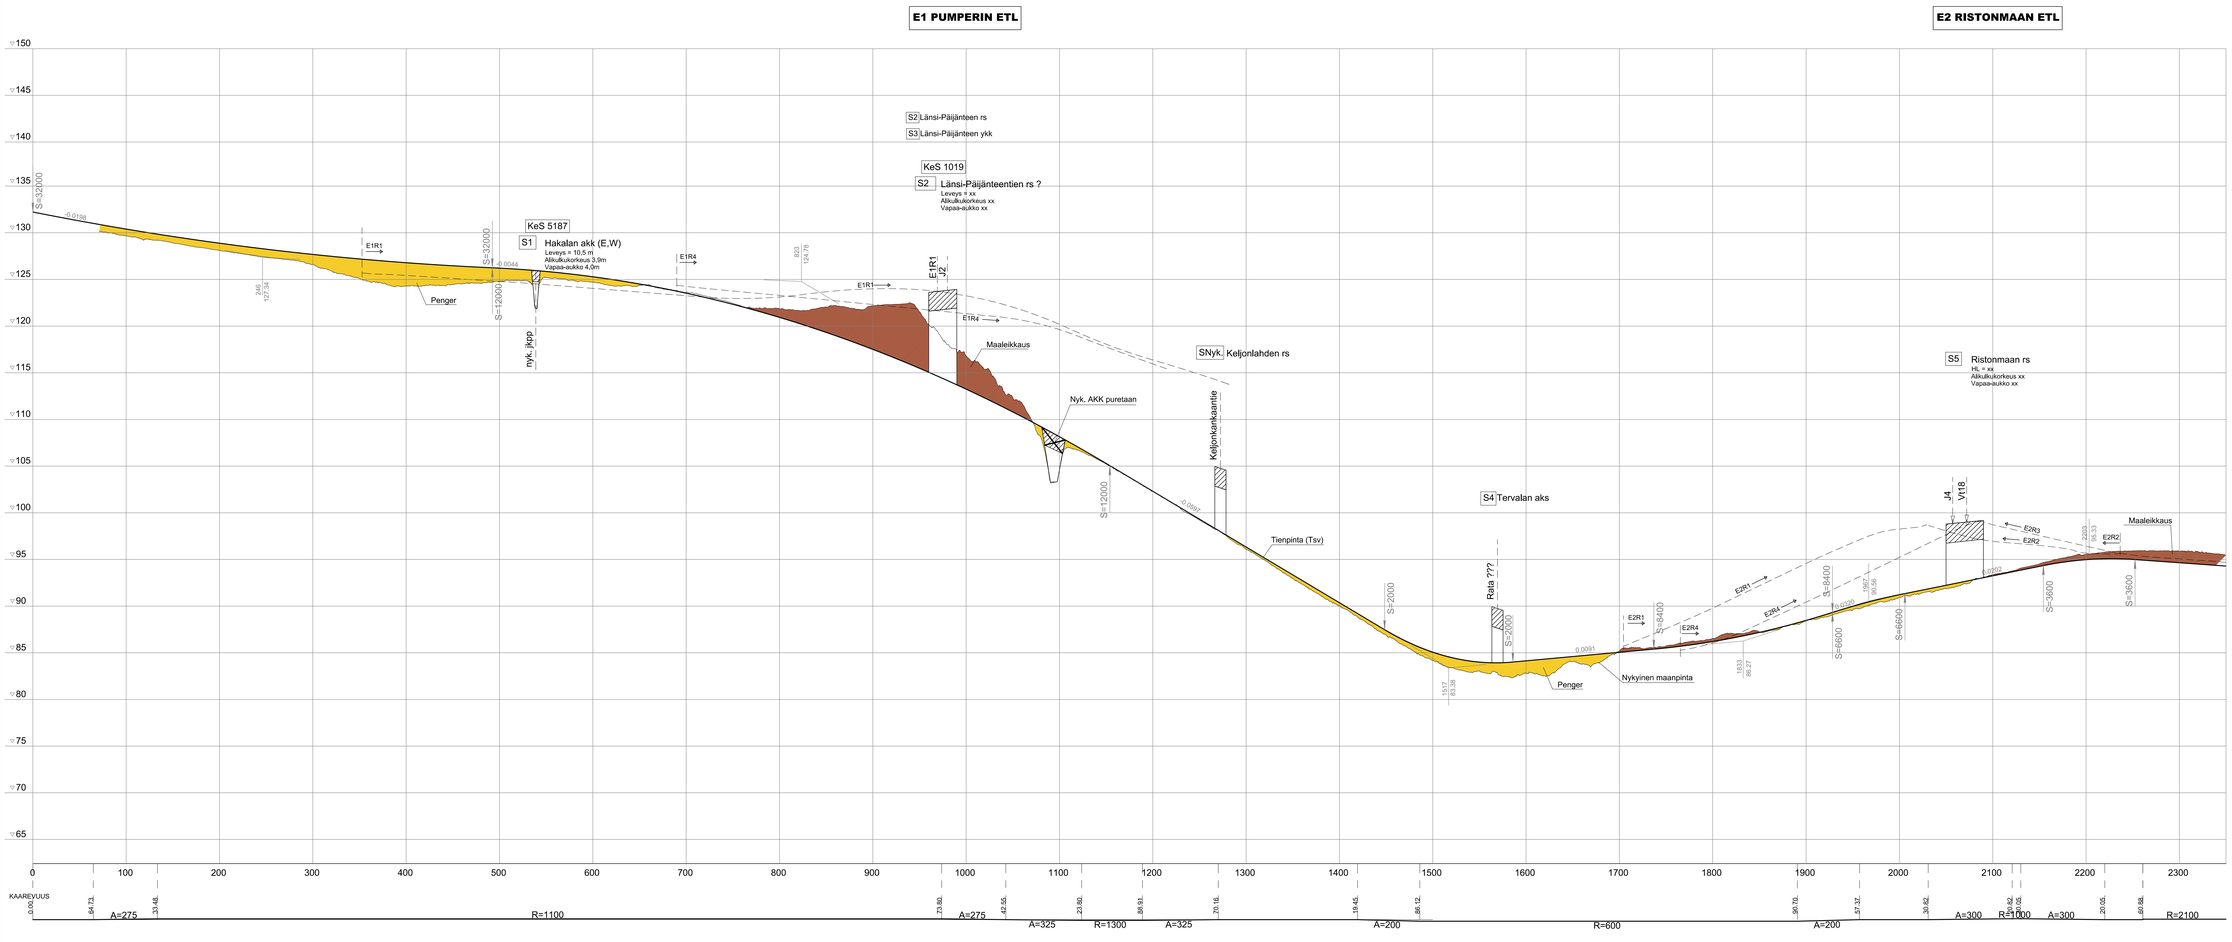

LUONNOS 09.03.2026

Merkki	Muutos	Pvm.	Suunn.	Tark.	Koord.järjestelmä	ETRS-GK26	Valtatien 9 parantaminen väliltä Pumperi - Aholaita, Jyväskylä. Alaravarausuunnitelma		
Elinvoimakeskus			A-INSINÖÖRIT		Korkeusjärjestelmä	N2000			
Pvm.		Pvm. xx.xx.2025			Tiereksterilunnus		Pituusleikkaus Vt9 pl/v. 0-2300	Mittakaava 1:2000/1:200	Piir.nro T216-1