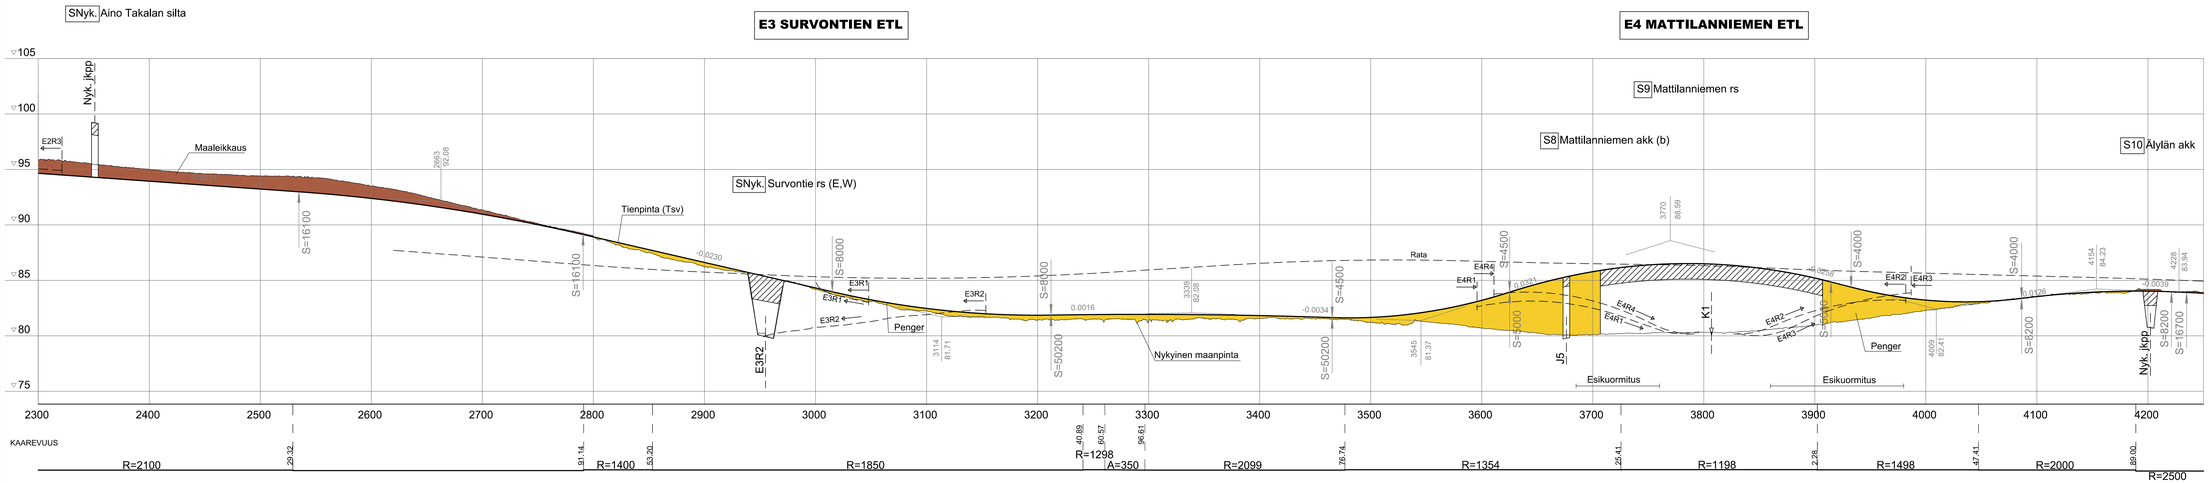


LUONNOS 09.03.2026

| Merkki | Muutos | Pvm. | Suunn. | Tark. | Koord.järjestelmä ETRS-GK26 | Vallatien 9 parantaminen välillä Pumperi - Aholaita, Jyväskylä. Aluevaraussuunnitelma |
|---|---|---|---|---|---|---|
| 5.9 | Ellinsilmäkaukus | | A-INSINÖÖRIT | | Korkeusjärjestelmä N2000 | |
| Pvm. | | Pvm. xx.xx.2025 | | | Tierekisteritunnus | Pituusleikkaus Vt9 plv. 2300-4250 |

| Mittakaava | Pir.nro |
|---|---|
| 1:2000/1:200 | T216-2 |