E5 VAASANKADUN ETL

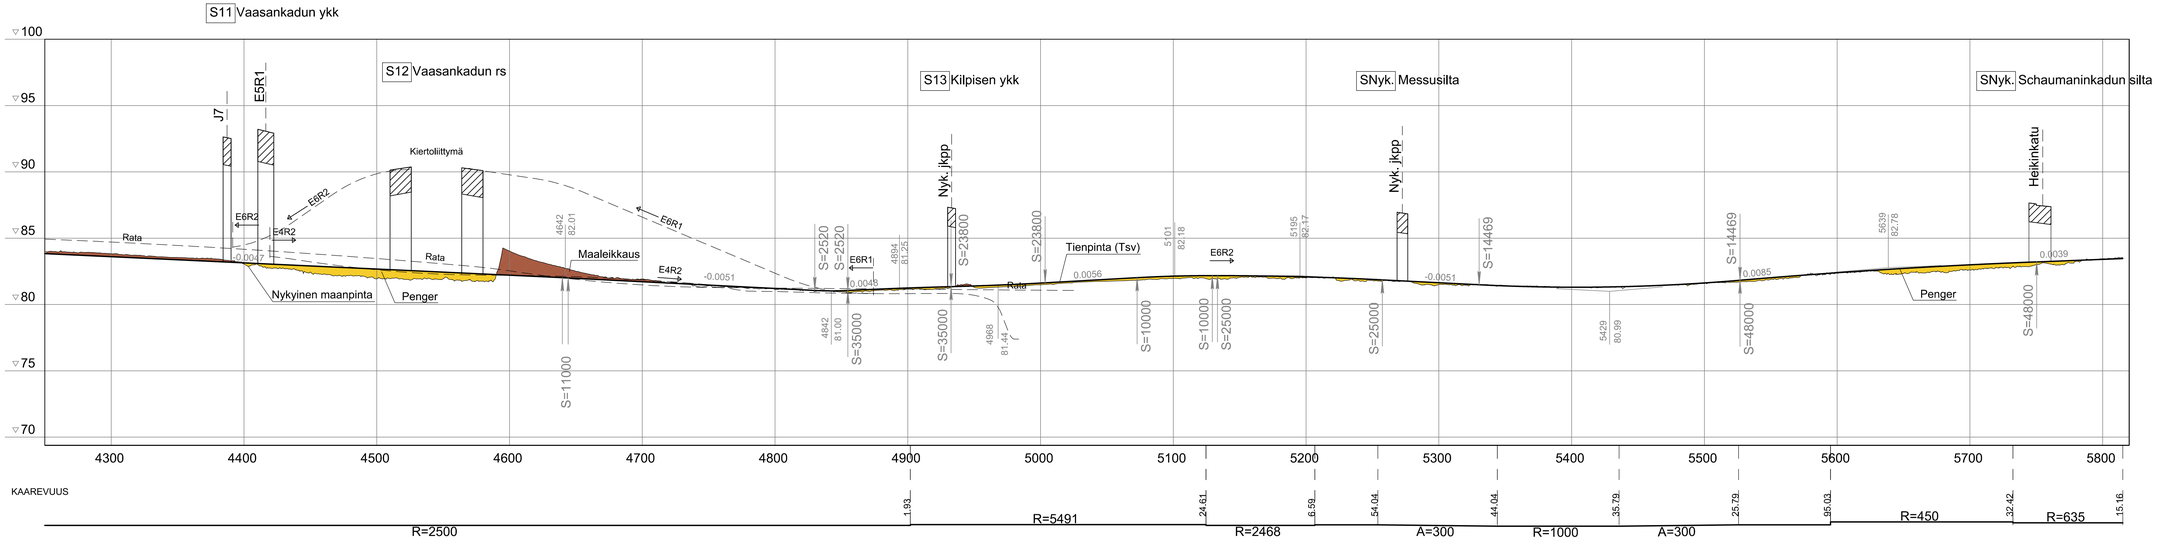

LUONNOS 09.03.2026

Merkki	Muutos	Pvm.	Suunn.	Tark.	Koord.järjestelmä ETRS-GK26	Valtatien 9 parantaminen välillä Pumperi - Aholaita, Jyväskylä. Aluevaraussuunnitelma		
Elinvoimakeskus	A-INSINÖÖRIT				Korkeusjärjestelmä N2000			
Pvm.		Pvm. xx.xx.2025			Tierekisteritunnus	Pituusleikkaus Vt9 plv. 4250-5812	Mittakaava 1:2000/1:200	Pir.nro T216-3