Väylätunnus	Alku pl.	Loppu pl.	Pituus (m)	Valaistus-luokka	Valoaji	Pylväsjalji ja kaapelointi	Pylvään sijainti	Valaisimen reunimäärkorkeus (m)	Omistus ja ylläpito
V1	0	2050	2050	M3a	LED	MVM	Keskeltä	15	ELY
V1	2050	3640	1590	M3a	LED	MVM	Keskeltä	12	ELY
V1	3640	3960	320	M3a	LED	MVM	Reunalta 3p	12	ELY
V1	3960	5740	1780	M3a	LED	MVM	Keskeltä	12	ELY
E1R1	0	1220	1220	M3b	LED	MVM	Reunalta 1p	10	ELY
E1R2	0	960	960	M3b	LED	MVM	Reunalta 1p	10	ELY
J1	0	1020	1020	P4	LED	JMM	Reunalta 1p	6	ELY
J2	0	740	740	P4	LED	JMM	Reunalta 1p	6	ELY
J3	0	320	320	P4	LED	JMM	Reunalta 1p	6	ELY
E2R1	0	570	570	M3b	LED	MVM	Reunalta 1p	10	ELY
E2R4	0	1320	1320	M3b	LED	MVM	Reunalta 3p	10	ELY
J4	0	60	60	P4	Kylmälähdenten kotuvalaistuksesta				Jyväskylä
J4	60	460	400	P4	LED	JMM	Reunalta 1p	6	ELY
M2	0	560	560	M3b	LED	MVM	Keskeltä	10	ELY
V3	40	345	305	M3b	LED	MVM	Keskeltä	10	Jyväskylä
E2R2	0	500	500	M3b	LED	MVM	Reunalta 1p	10	ELY
E2R3	0	450	450	M3b	LED	MVM	Reunalta 1p	10	ELY
E3R1	100	420	320	M3b	LED	MVM	Reunalta 1p	10	ELY
E3R2	0	100	100	M3b	LED	MVM	Reunalta 1p	10	ELY
J5	0	290	290	P4	LED	JMM	Reunalta 1p	6	Jyväskylä
E4R1	0	410	410	M3b	LED	MVM	Reunalta 1p	10	ELY
E4R4	0	537	537	M3b	LED	MVM	Reunalta 1p	10	ELY
K1	0	110	110	M4	LED	JMM	Reunalta 1p	10	Jyväskylä
Kx	35	100	65	M3b	LED	JMM	Reunalta 1p	10	Jyväskylä
Kiertoliittymä, Mattilanniemi etl				C3	LED	MVM		10	Jyväskylä
E4R2 / E5R2	0	960	960	M3b	LED	MVM	Reunalta 3p	10	ELY
E4R3 E5R4	0	715	715	M3b	LED	MVM	Reunalta 3p	10	ELY
E5R1	0	200	200	M3b	LED	MVM	Keskeltä	10	Jyväskylä
J6	0	600	600	P4	LED	JMM	Reunalta 3p	6	Jyväskylä
J7	0	350	350	P4	LED	JMM	Reunalta 3p	6	Jyväskylä
K2	0	440	440	M3b	LED	JMM	Keskeltä	10	Jyväskylä
E5R3	0	530	530	M3b	LED	MVM	Reunalta 3p	10	ELY
Rxx	0	480	480	M3b	LED	MVM	Reunalta 3p	10	ELY
Kiertoliittymä, Vaisankatun etl				C3	LED	MVM		10	Jyväskylä
Sillat:									
S1 Hakala akk (E ja W)				C4	LED				ELY
S2 Länsi-Palojärsten rs				C3	LED	Sillan reunapalkin korostusvalaistus.			ELY
S3 Länsi-Palojärsten ykk				C3	LED	Sillan reunapalkin korostusvalaistus.			ELY
Snyk. Keljonlahden rs				nyk. val.	LED	Sillan reunapalkin korostusvalaistus.			ELY
S4 Tervalan akk						Sillan reunapalkin korostusvalaistus.			
S5 Ristonmaan rs				C3	LED	Sillan reunapalkin korostusvalaistus.			ELY
S6 Ristonmaan akk				C4	LED				ELY
S7 Ristonmaan akk2				C4	LED				ELY
Snyk. Aino Takalan silta						Sillan reunapalkin korostusvalaistus.			
S8 Mattilanniemen akk (a,b,c)				C4	LED				Jyväskylä
S9 Mattilanniemen rs				C3	LED				Jyväskylä
S10 Älylän akk				C4	LED				Jyväskylä
S11 Vaasankadun ykk				C3	LED	Sillan reunapalkin korostusvalaistus.			ELY
S12 Vaasankadun rs				C3	LED	Sillan reunapalkin korostusvalaistus.			ELY
S13 Kilpisen ykk									Jyväskylä
Snyk. Sojaumainin kadun silta				nyk. val.	LED	Sillan reunapalkin korostusvalaistus.			ELY
		YHTEENSÄ	20172						

LED Integroidulla LED-valonlähteellä varustettu tievalaisin
MVM Myötäävä metallipylväs, maakaapeli
JMM Jäykkä metallipylväs, maakaapeli

NYKYINEN VALAISTUS ELY
NYKYINEN VALAISTUS JYVÄSKYLÄ
UUSI VALAISTUS ELY
UUSI VALAISTUS JYVÄSKYLÄ
NYKYINEN TIEVALAISTUSKESKUS, ELY
NYKYINEN KATUVALAISTUSKESKUS, JYVÄSKYLÄN KAUPUNKI

SILLAT

VAL, SILLAN ALUSVALAISTUS

KORV, SILLAN REUNAPALKIN KOROSTUSVALAISTUS

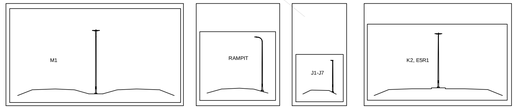

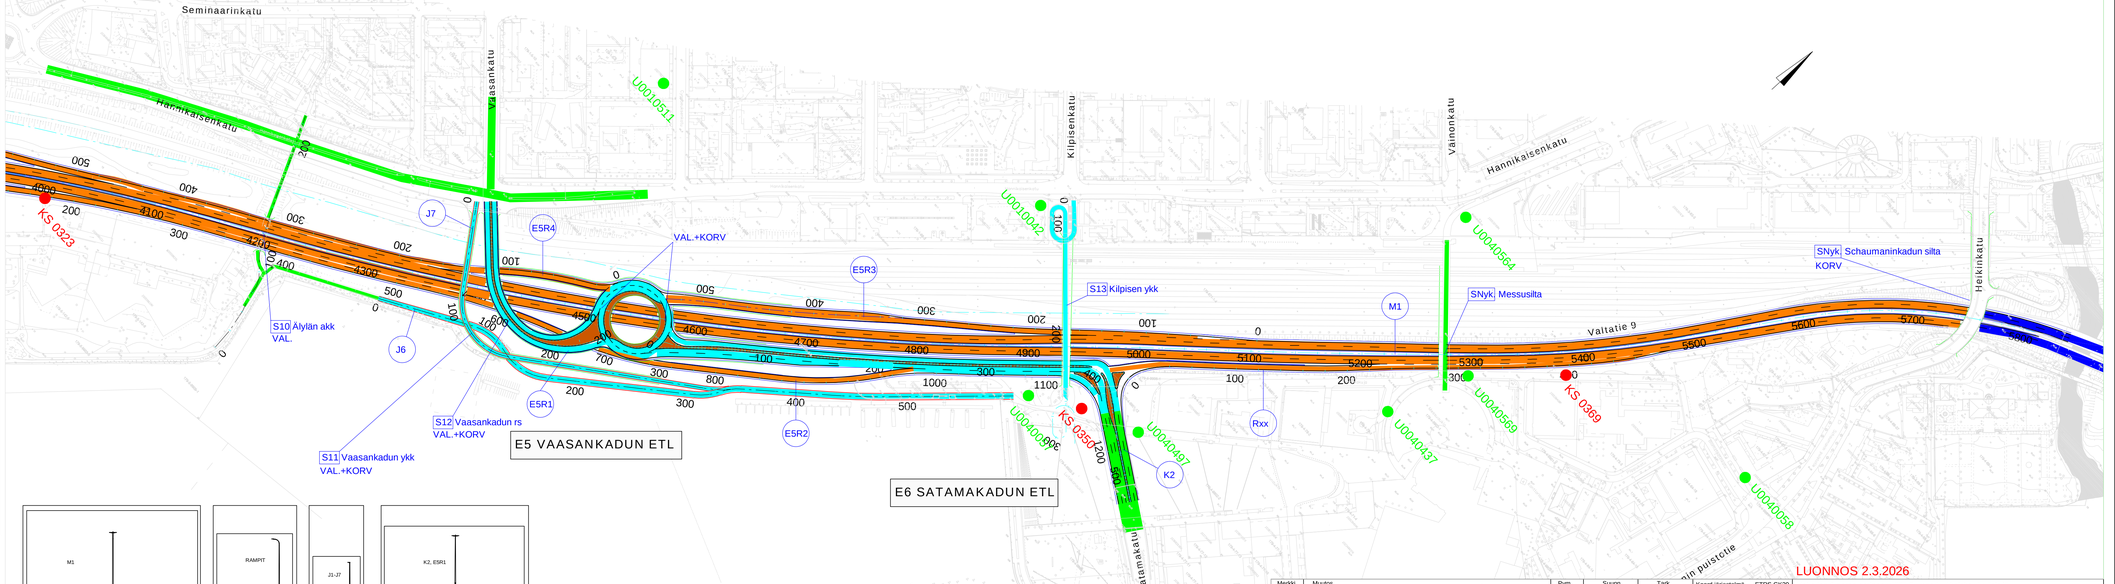

Merkki	Muutos	Pvm.	Suunn.	Tark.

Pvm.
xx.xx.2025

A-INSINÖÖRIT

Pvm.
xx.xx.2025

LUONNOS 2.3.2026

Koord.järjestelmä	ETRS-GK29	Valtatien 9 parantaminen välillä Pumperi - Aholaita, Jyväskylä. Aluevaraussuunnitelma	
Korkeusjärjestelmä	N2000		
Tierekisteritunnus		Yleiskartta, valaistustiedot M1 plv 4000 - 58xx	Mittakaava 1:2000
			Piir.nro T312-3