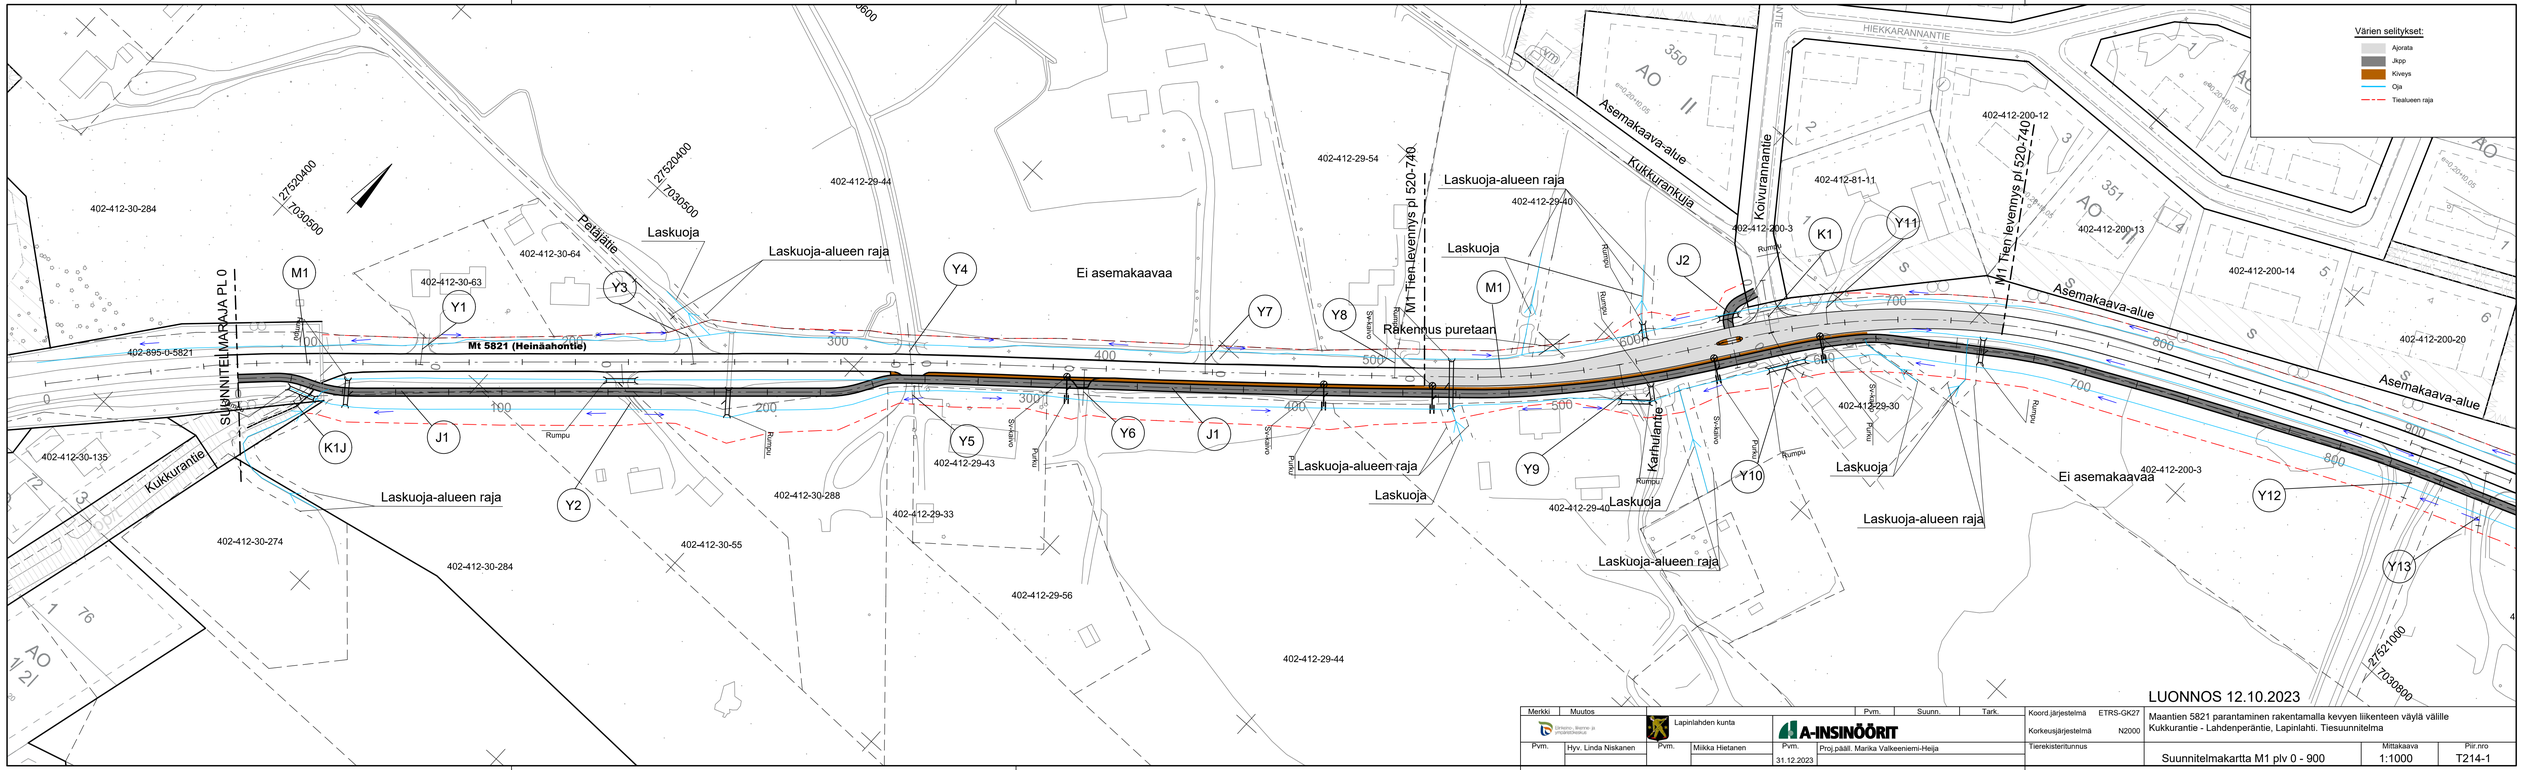
Värien selitykset:
Ajorata
Jkpp
Kiveys
Oja
Tiealueen raja
Mt 5821 (Heinäahontie)
SUUNNITELMARAJA PL 0
Petäjätie
Kukkurantie
Laskuoja
Laskuoja-alueen raja
Ei asemakaavaa
Rakennus puretaan
Mt Tien leveneys pl 520-740
Asemakaava-alue
Kukkurankuja
Koivurannantie
Karhulantie
HIEKKARANNANTIE
Rumpu
Sakkaivo
K1
K1J
J1
J2
J3
M1
Y1
Y2
Y3
Y4
Y5
Y6
Y7
Y8
Y9
Y10
Y11
Y12
Y13
402-412-30-284
402-412-30-64
402-412-30-63
402-412-29-44
402-412-29-54
402-412-29-40
402-412-81-11
402-412-200-3
402-412-200-12
402-412-200-13
402-412-200-14
402-412-200-20
402-412-29-30
402-412-29-43
402-412-29-33
402-412-29-56
402-412-30-288
402-412-30-55
402-412-30-274
402-412-30-135
402-895-0-5821
27520400
7030500
27521000
7030900
LUONNOS 12.10.2023
Merkki
Muutos
Pvm.
Suunn.
Tark.
Lapinlahden kunta
A-INSINÖÖRIT
Hyv. Linda Niskanen
Miikka Hietanen
31.12.2023
Proj.päät. Marika Valkeeniemi-Heija
Koord.järjestelmä
ETRS-GK27
Korkeusjärjestelmä
N2000
Tierekisteritunnus
Maantien 5821 parantaminen rakentamalla kevyen liikenteen väylä välille Kukkurantie - Lahdenperäntie, Lapinlahti. Tiesuunnitelma
Suunnitelmakartta M1 plv 0 - 900
Mittakaava
1:1000
Piir.nro
T214-1