




Korotettu jkpp

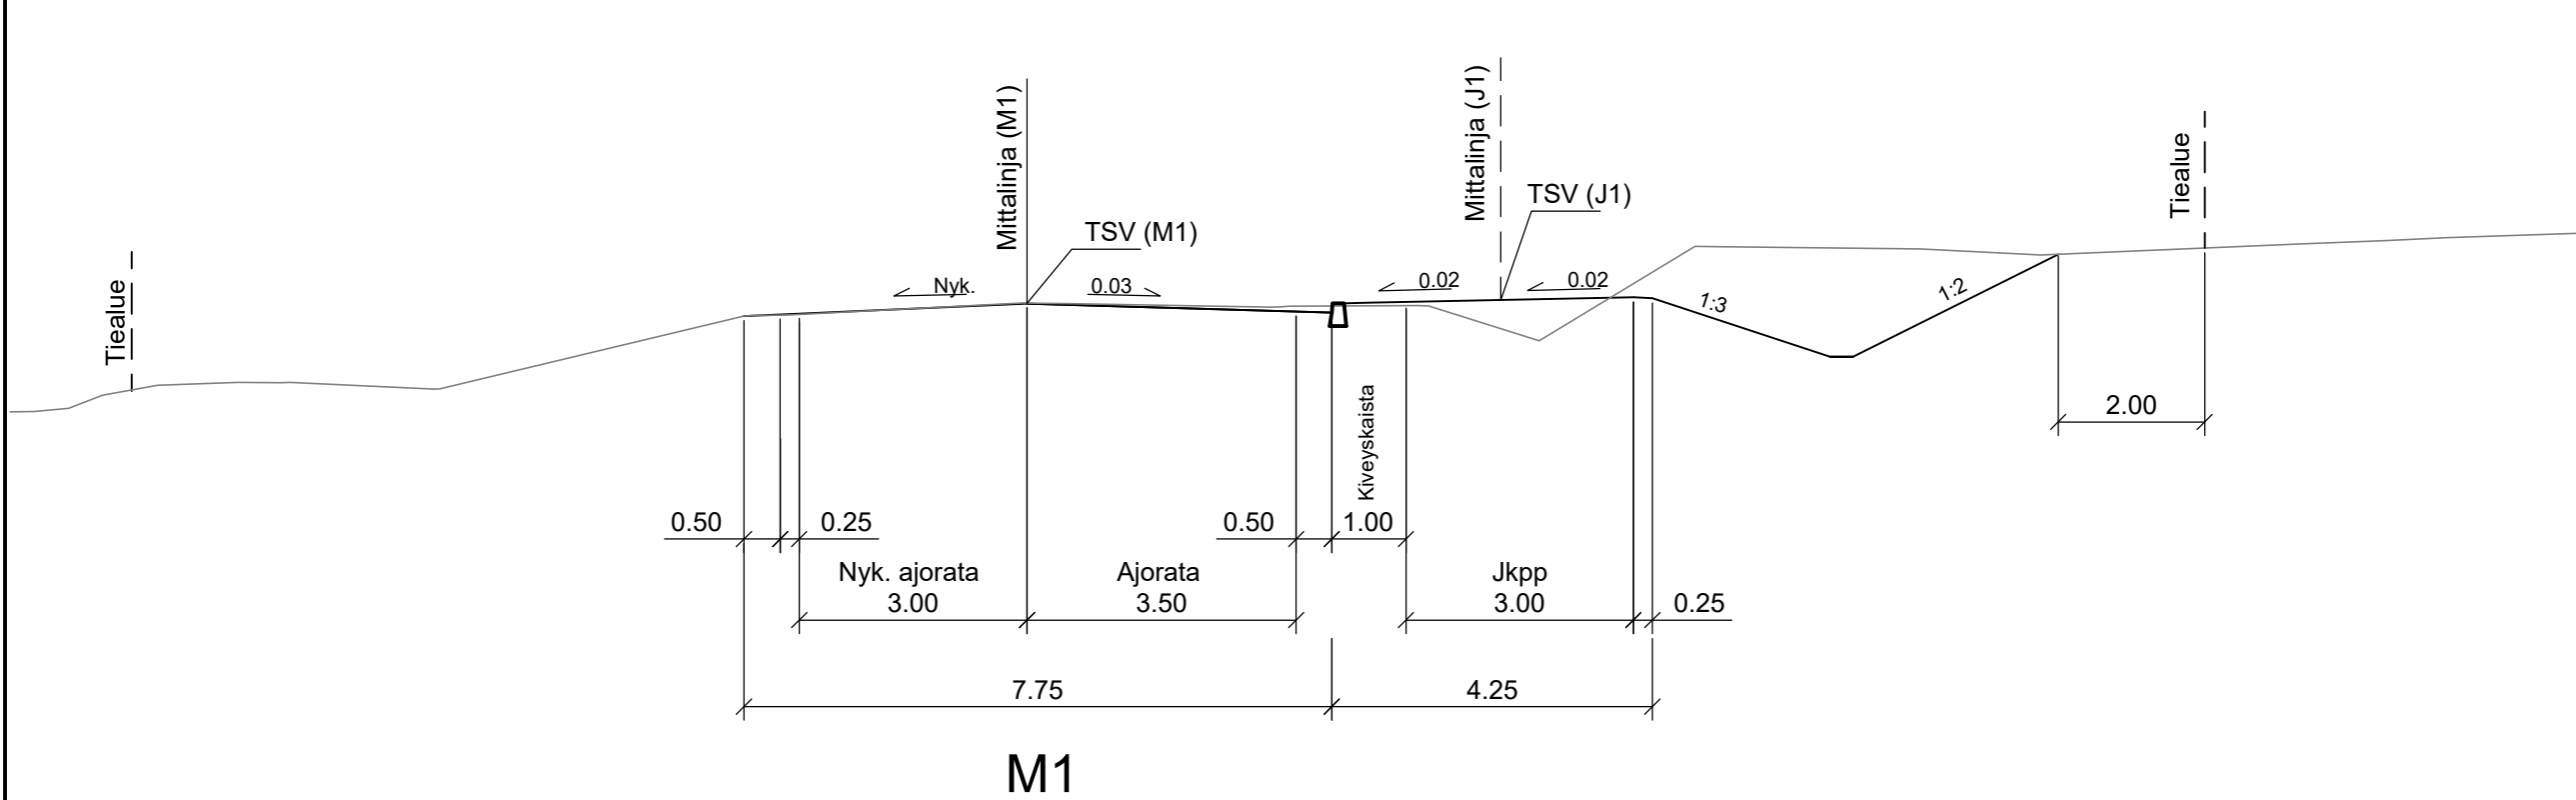


Maantien levitys ja korotettu jkpp

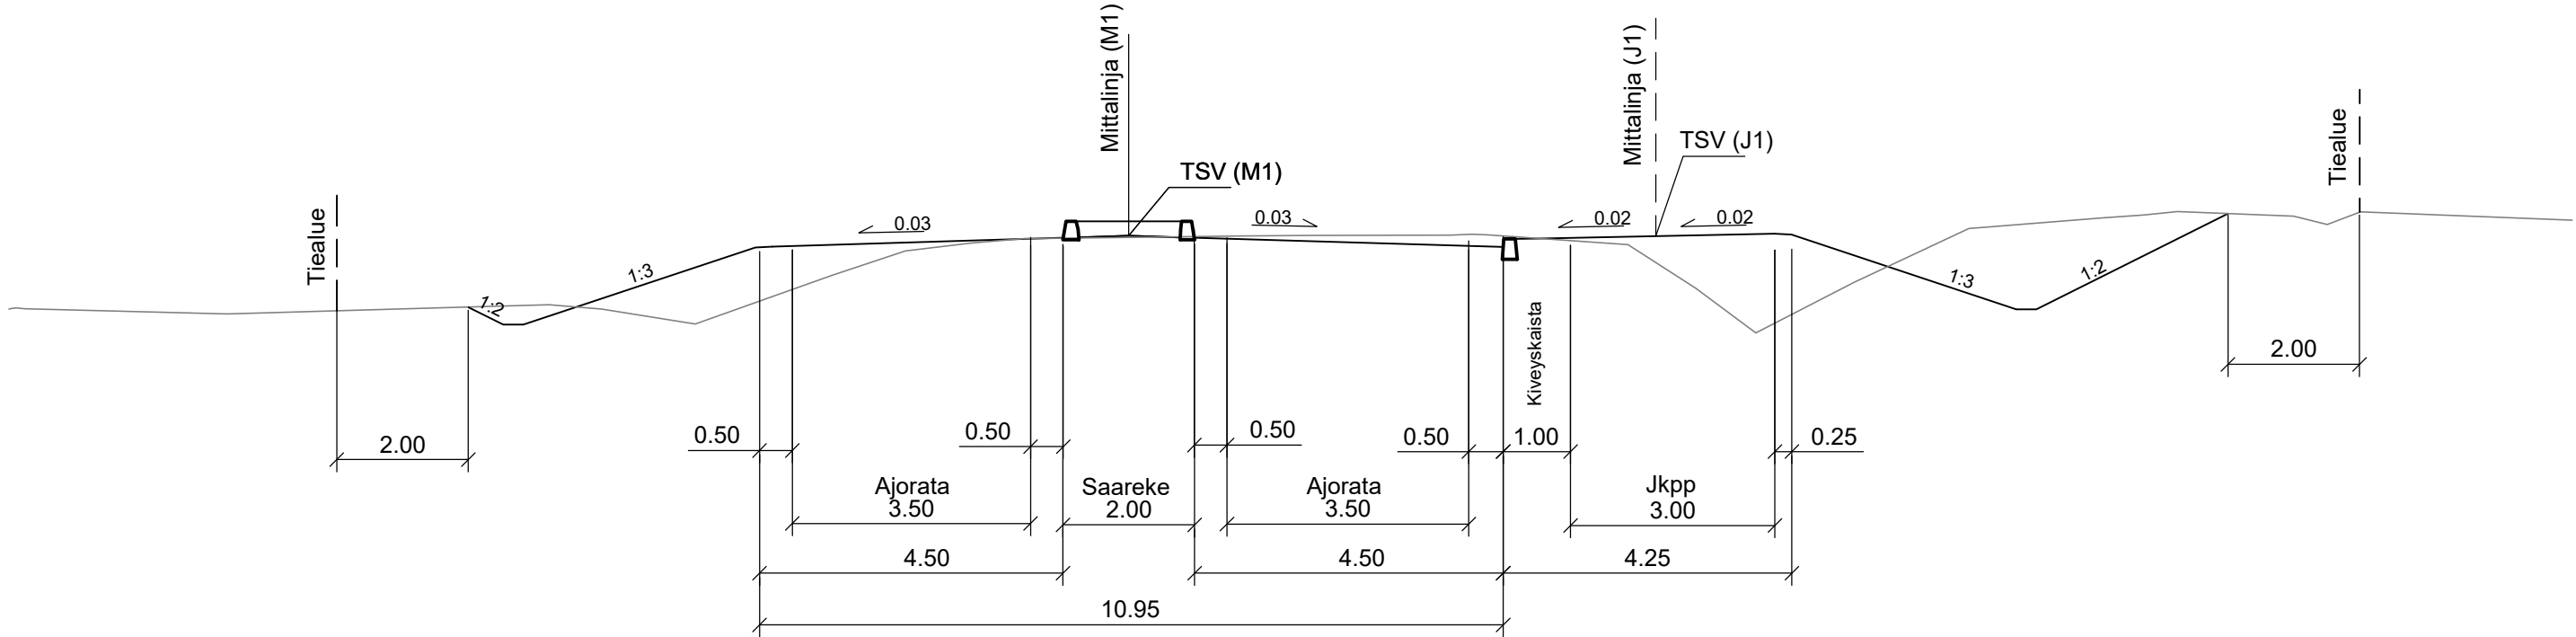

La-pysäkki ja erillinen jkpp

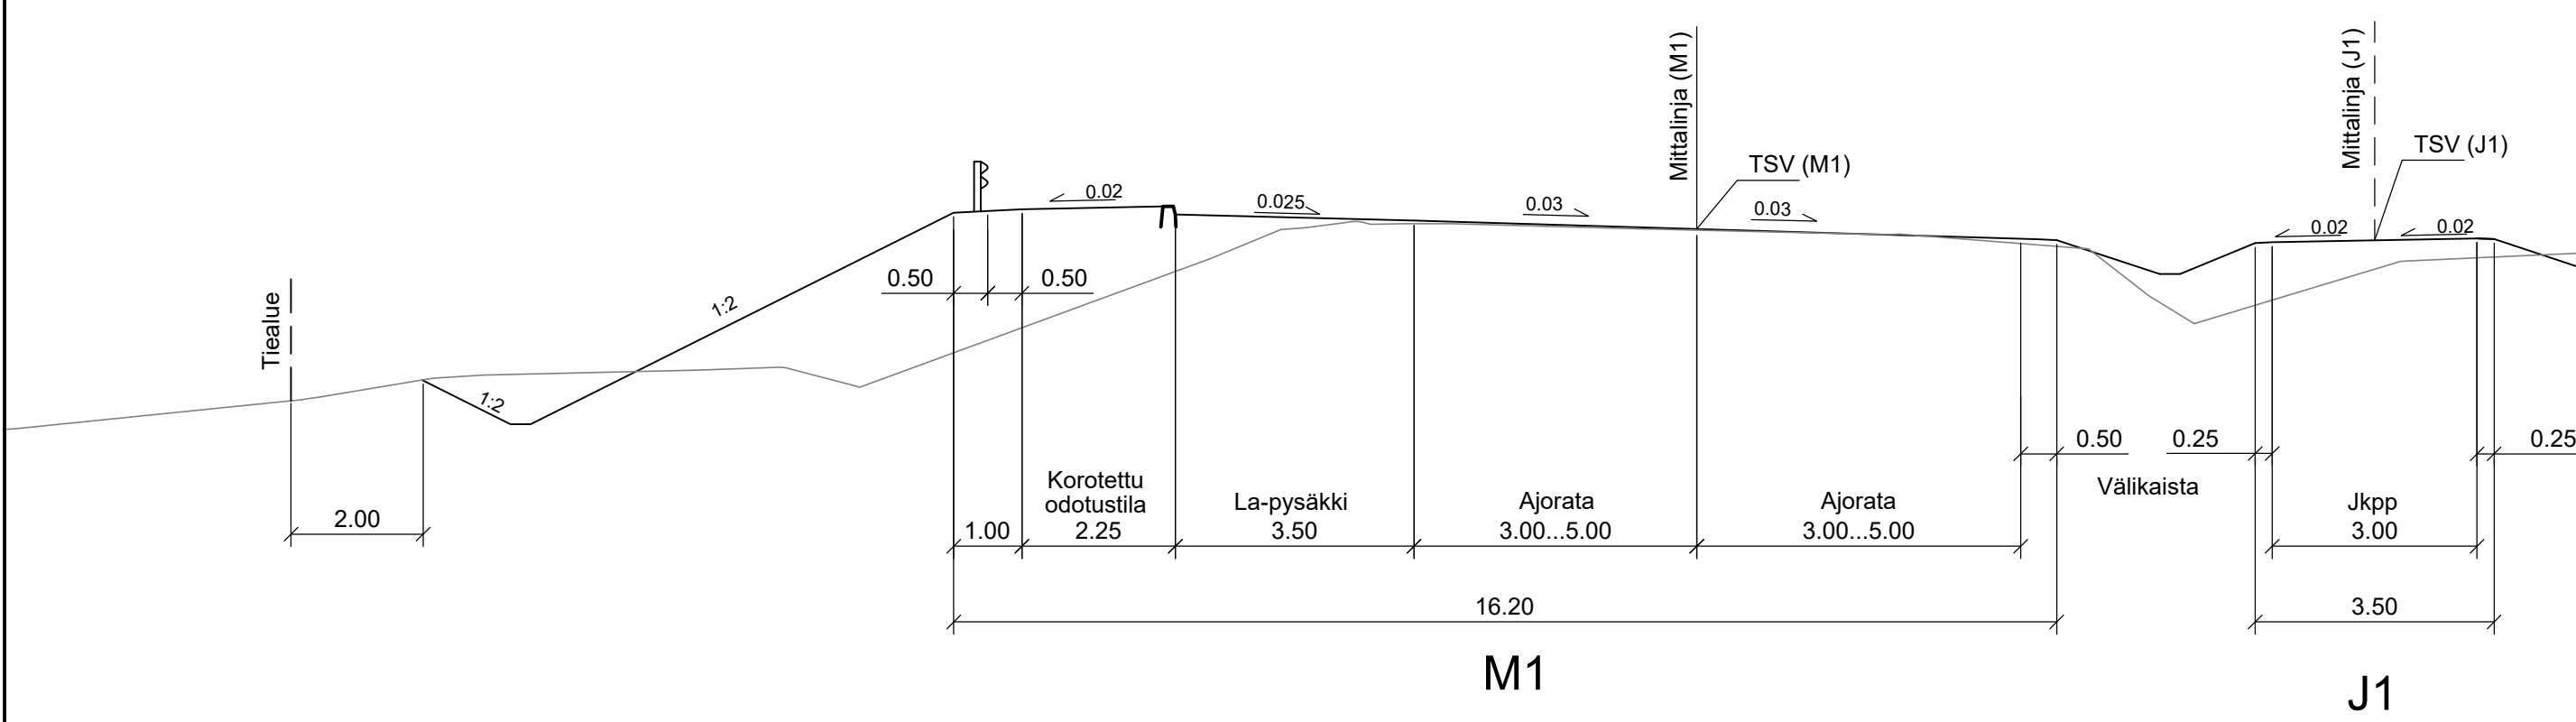

Erillinen J1

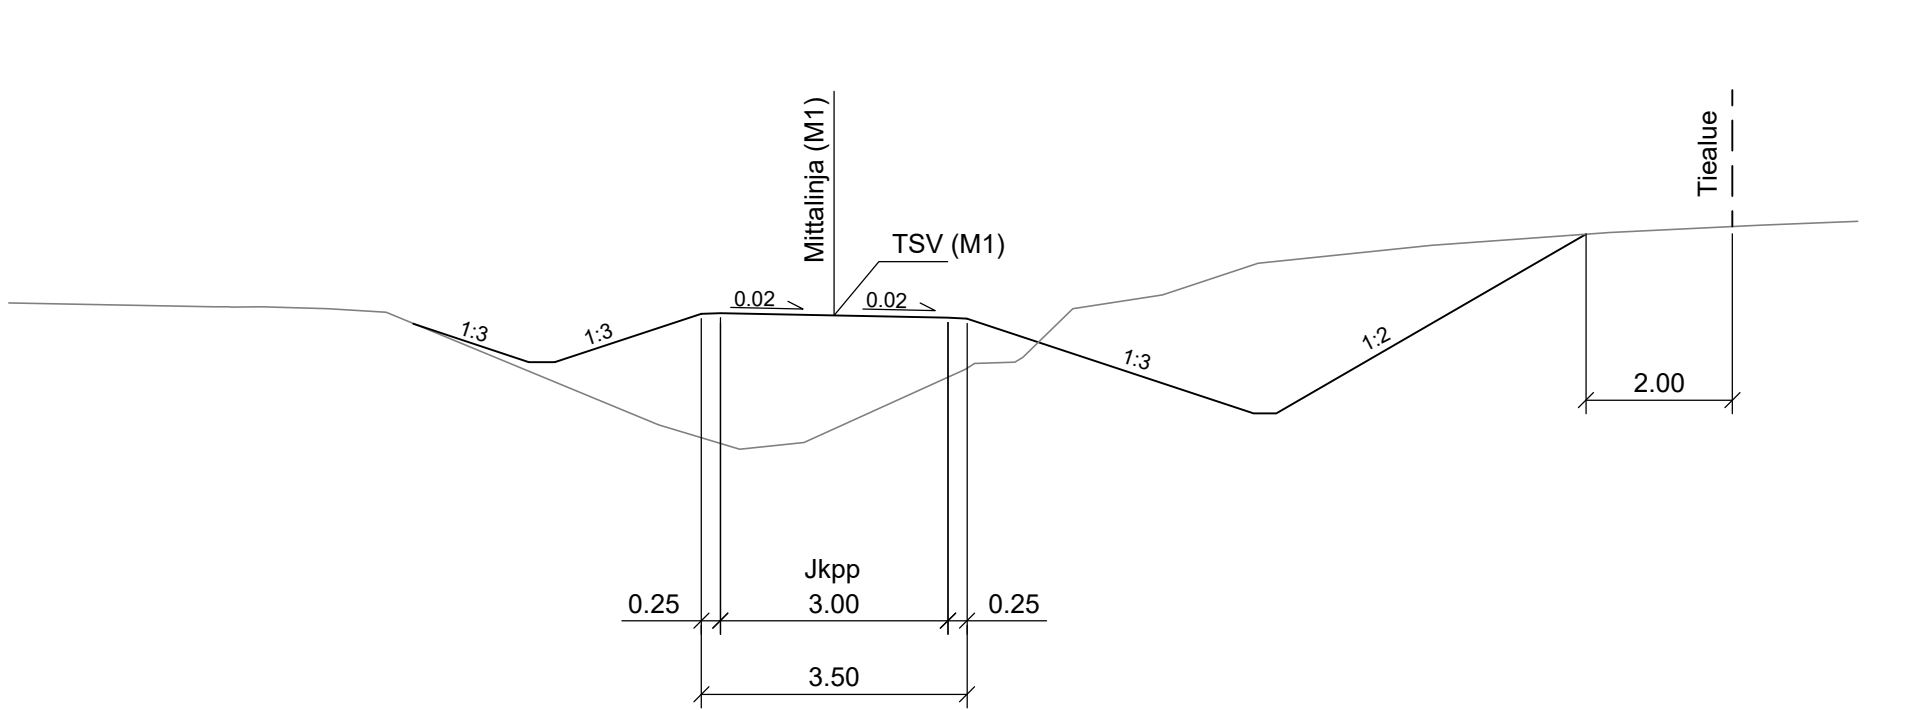

LUONNOS 12.10.2023

Merkki		Muutos		Lapinlahden kunta		Pvm.		Suunn.		Tark.		Koord.järjestelmä ETRS-GK27		Maantien 5821 parantaminen rakentamalla kevyen liikenteen väylä välille Kukkurantie - Lahdenperäntie, Lapinlahti. Tiesuunnitelma					
												Korkeusjärjestelmä N2000							
Pvm.		Hyv. Linda Niskanen		Pvm.		Miiikka Hietanen		Pvm.		Proj.pääll. Marika Valkeeniemi-Heija		Tierekisteritunnus		Tyypipipoikkileikkaukset M1 ja J1		Mittakaava 1:100		Piir.nro T215-1	
								31.12.2023											