


- Ajoväylät
- - - - - Jalankulku- ja pyöräilyväylät
- - - - - Muiden suunnitelmien mukaan rakennettavat tiet
- Silta
- - - - - 3 m asemakaava-alueen ulkopuolella oleva viiva

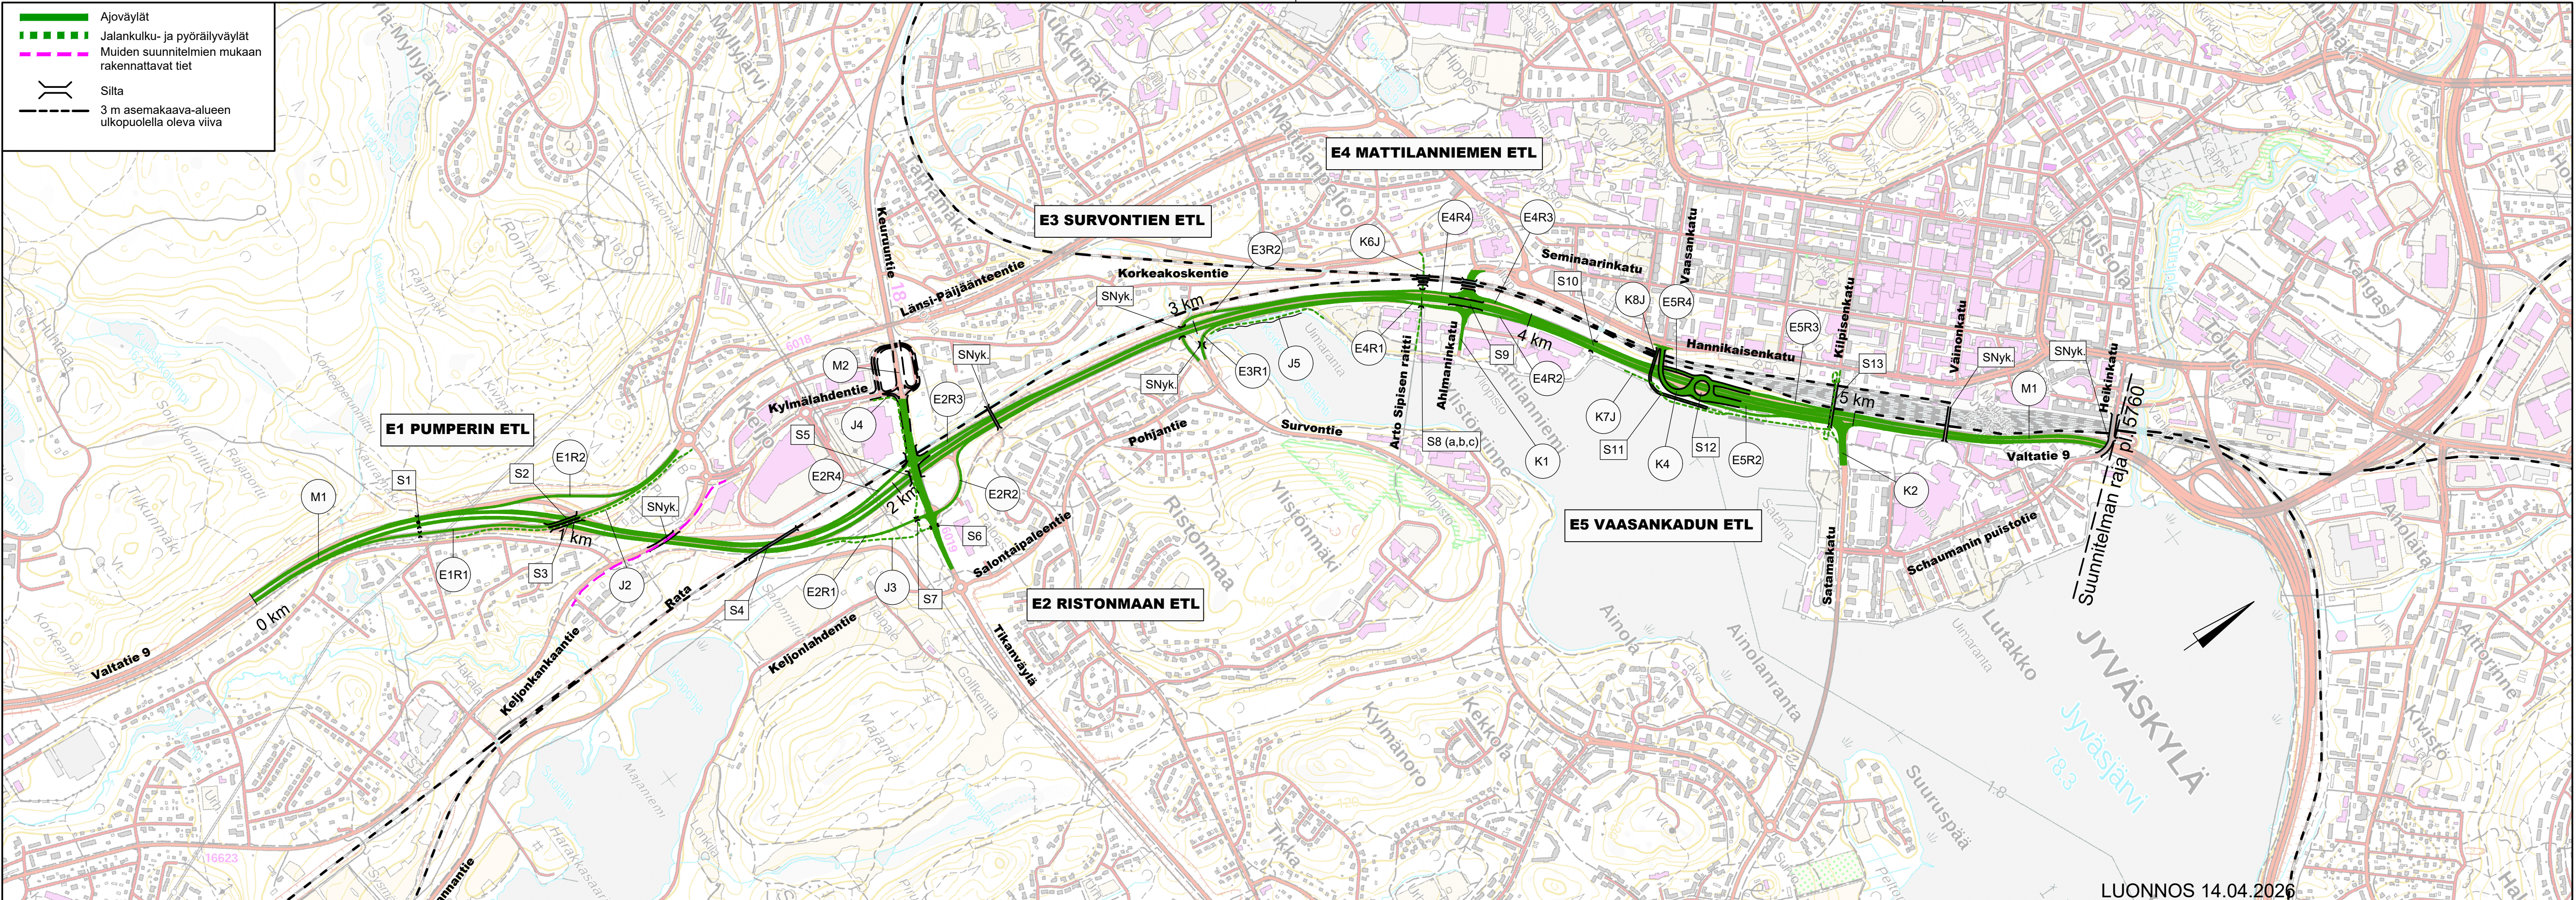

LUONNOS 14.04.2026

Merkki	Muutos	Pvm.	Suunn.	Tark.	Koord.järjestelmä	ETRS-GK26	Valtatie 9 parantaminen välillä Pumperi - Aholaita, Jyväskylä. Aluevaraus suunnitelma
Elinvoimakeskus					Korkeusjärjestelmä	N2000	
Pvm.		Pvm.			Tierekisteritunnus		
						Yleiskartta	
						Mittakaava 1:10 000	
						Piir.nro T212-1	