


Vt 9 pl 240 (E1)
Leveä keskialue ja ajoratojen siirto

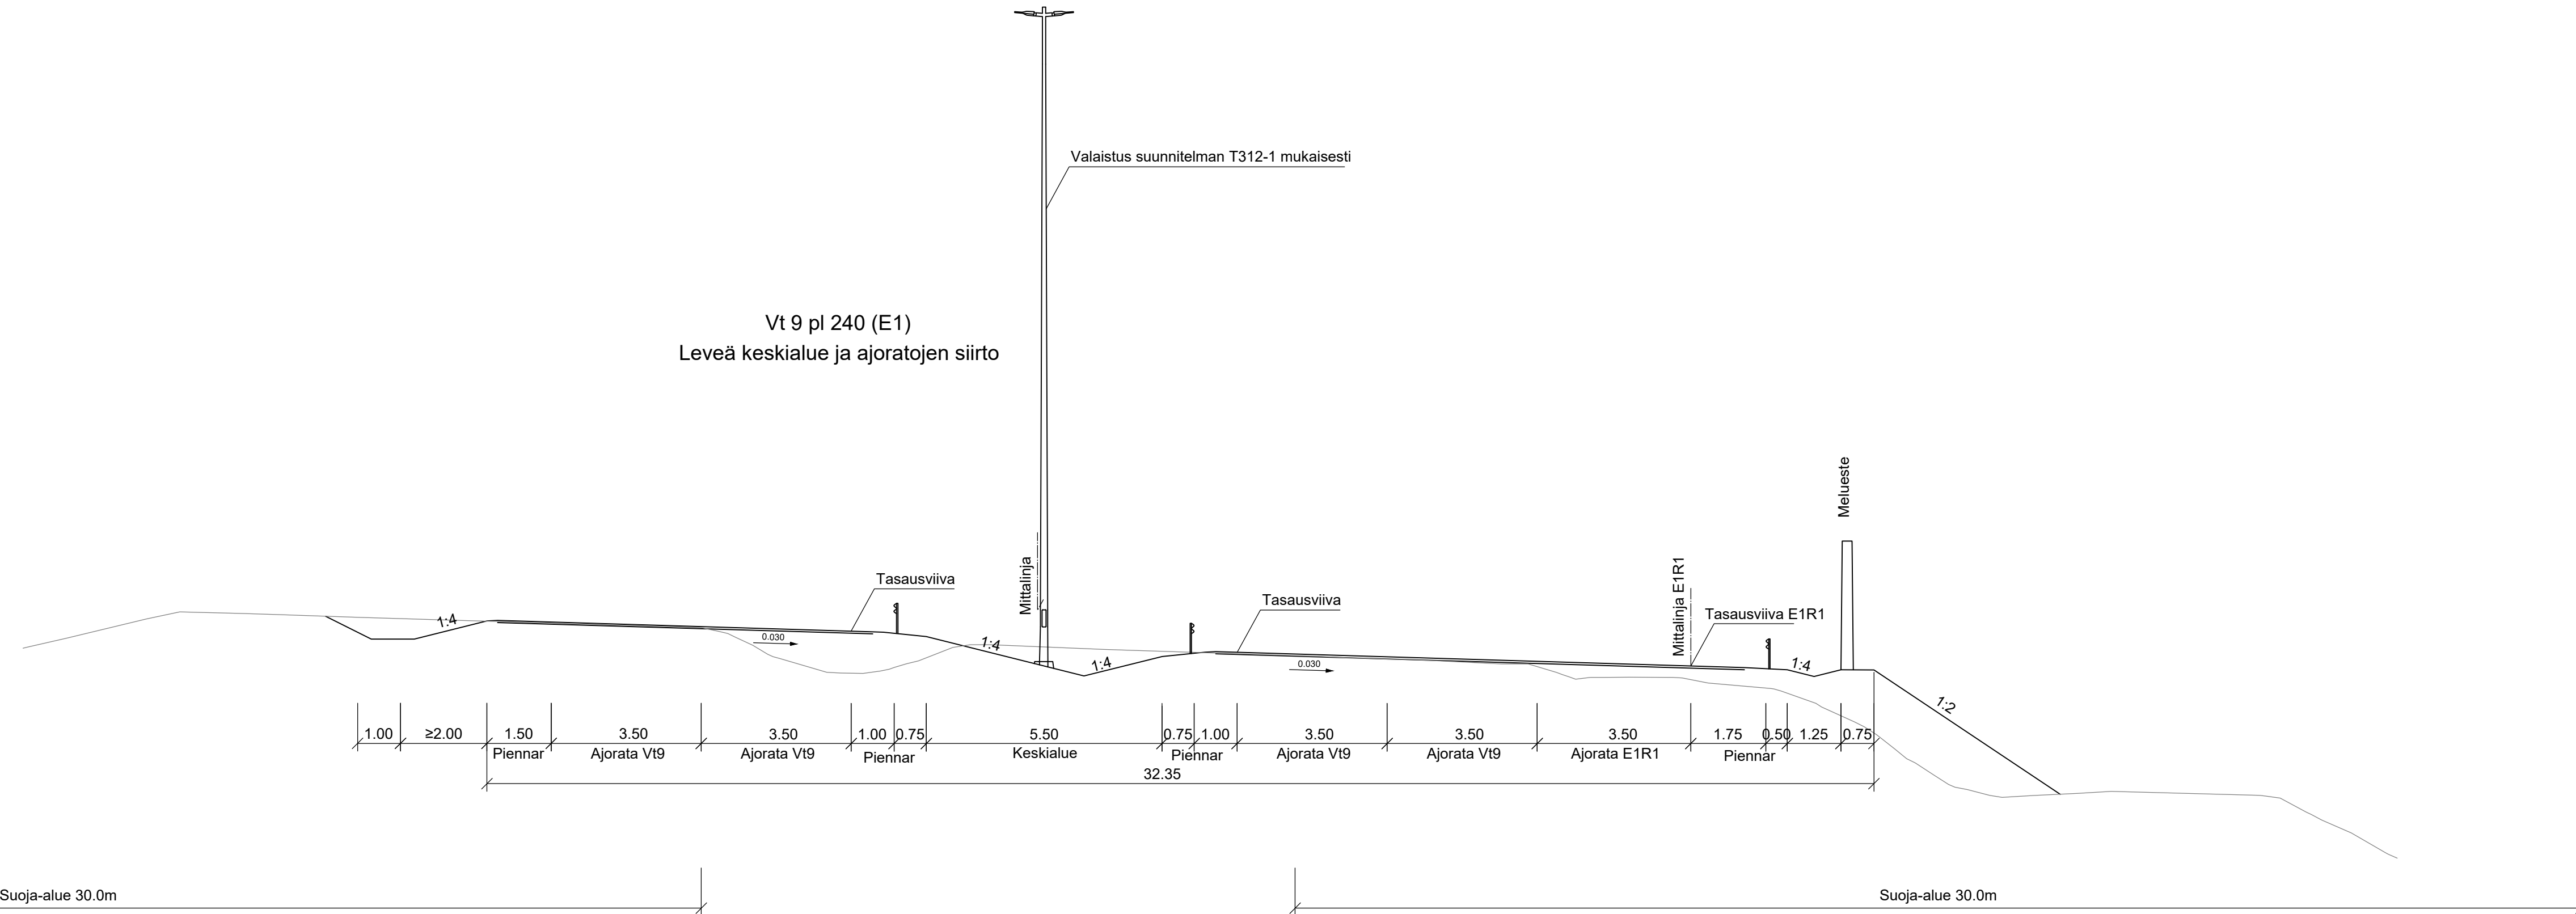

LUONNOS 23.03.2026

Merkki	Muutos	Pvm.	Suunn.	Tark.	Koord.järjestelmä	ETRS-GK26	Valtatie 9 parantaminen välillä Pumperi - Aholaita, Jyväskylä. Aluevaraussuunnitelma
Elinvoimakeskus		A-INSINÖÖRIT		Korkeusjärjestelmä	N2000		
Pvm.		Pvm.		Tierekisteritunnus	Peruspoikkileikkaukset Vt 9 pl 240		Mittakaava
		xx.xx.2025					1:100
							Piir.nro
							T215-1