


M2 (Vt 18) pl 310 (E2)
Lisäkaistat ja tiepenkereen leventäminen

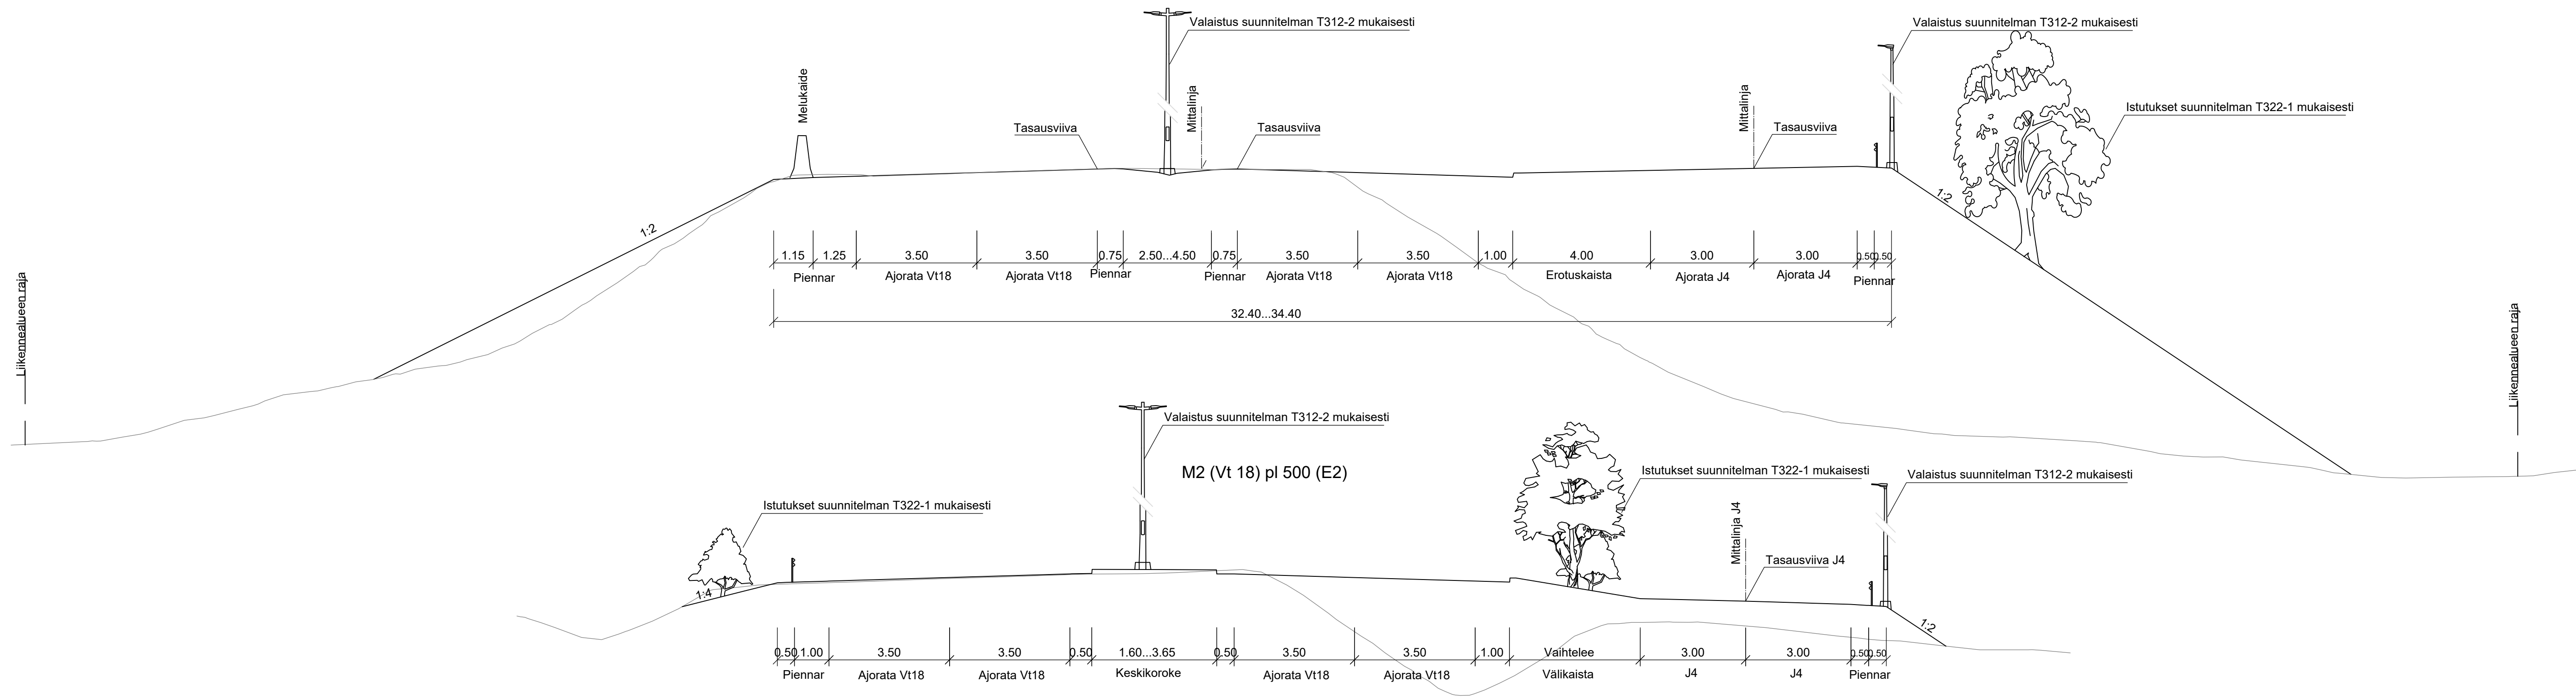

LUONNOS 23.03.2026

Merkki	Muutos	Pvm.	Suunn.	Tark.	Koord.järjestelmä	ETRS-GK26	Valtatien 9 parantaminen välillä Pumperi - Aholaita, Jyväskylä. Aluevaraussuunnitelma
					Korkeusjärjestelmä	N2000	
Pvm.		Pvm.			Tierekisteritunnus		Peruspoikkileikkaukset M2
		xx.xx.2025					Mittakaava 1:100
							Piir.nro T215-x