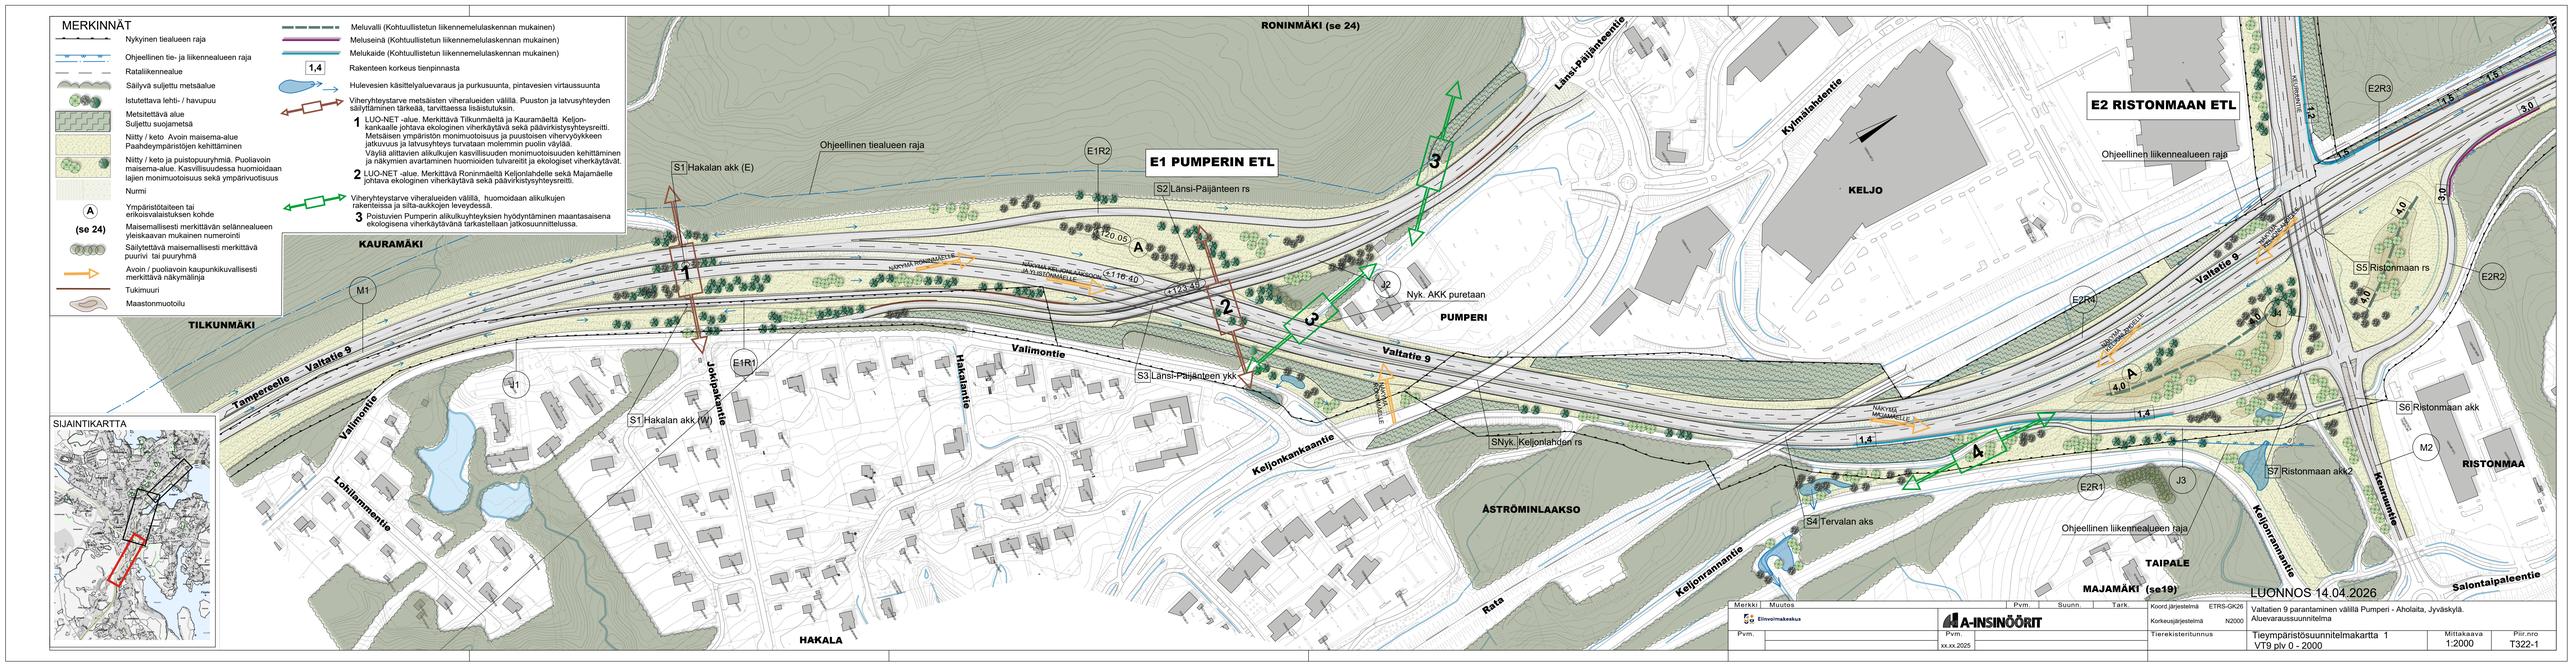
MERKINNÄT
Nykyinen tiealueen raja
Ohjeellinen tie- ja liikennealueen raja
Rataliikennealue
Säilyvä suljettu metsäalue
Istutettava lehti- / havupuu
Metsitettävä alue
Suljettu suojametsä
Niitty / keto Avoin maisema-alue
Paahdeympäristöjen kehittäminen
Niitty / keto ja puistopuuryhmiä. Puoliavoin maisema-alue. Kasvillisuudessa huomioidaan lajien monimuotoisuus sekä ympärivuotisuus
Nurmi
A
Ympäristötaiteen tai erikoisvalaistuksen kohde
(se 24)
Maisemallisesti merkittävän selännealueen yleiskaavan mukainen numerorinti
Säilytettävä maisemallisesti merkittävä puurivi tai puuryhmä
Avoin / puoliavoin kaupunkikuvallisesti merkittävä näkymälinja
Tukimuuri
Maastonmuotoilu
Meluvalli (Kohtuullistetun liikennemelulaskennan mukainen)
Meluseinä (Kohtuullistetun liikennemelulaskennan mukainen)
Melukaide (Kohtuullistetun liikennemelulaskennan mukainen)
1,4
Rakenteen korkeus tienpinnasta
Hulevesien käsittelyalueevaraus ja purkusuunta, pintavesien virtaussuunta
Viheryhteystarve metsäisten viheralueiden välillä. Puuston ja latvusyhteyden säilyttäminen tärkeää, tarvittaessa lisäistutuksin.
1 LUO-NET -alue. Merkittävä Tilkunmäeltä ja Kauramäeltä Keljonkankaalle johtava ekologinen viherkäytävä sekä päävirkistysyhteystarve. Metsäisen ympäristön monimuotoisuus ja puustoisen viheryvyykkeen jatkuvuus ja latvusyhteys turvataan molemmin puolin väylää. Väylä alittavien alikulkujen kasvillisuuden monimuotoisuuden kehittäminen ja näkymien avartaminen huomioiden tulvaretit ja ekologiset viherkäytävät.
2 LUO-NET -alue. Merkittävä Roninmäeltä Keljonlahdelle sekä Majamäelle johtava ekologinen viherkäytävä sekä päävirkistysyhteystarve.
Viheryhteystarve viheralueiden välillä, huomioidaan alikulkujen rakenteissa ja silta-aukkojen leveydessä.
3 Poistuvien Pumperin alikulkuyhteyksien hyödyntäminen maantasaisena ekologisena viherkäytävänä tarkasteltaan jatkosuunnittelussa.
SIJAINTIKARTTA
RONINMÄKI (se 24)
KAURAMÄKI
TILKUNMÄKI
KELJO
PUMPERI
ÄSTRÖMINLAAKSO
HAKALA
TAIPALE
MAJAMÄKI (se19)
RISTONMAA
E1 PUMPERIN ETL
E2 RISTONMAAN ETL
Ohjeellinen tiealueen raja
Ohjeellinen liikennealueen raja
S1 Hakalan akk (E)
S1 Hakalan akk (W)
S2 Länsi-Paijänteen rs
S3 Länsi-Paijänteen ykk
SNyk. Keljonlahden rs
Nyk. AKK puretaan
S4 Tervalan aks
S5 Ristonmaan rs
S6 Ristonmaan akk
S7 Ristonmaan akk2
E1R1
E1R2
E2R1
E2R2
E2R3
E2R4
J1
J2
J3
M1
M2
Valtatie 9
Tampereelle
Valimontie
Lohilammentie
Jokipakantie
Hakalantie
Keljonkankaantie
Keljonrannantie
Rata
Kyimäntie
Länsi-Paijänteentie
Kerrosuntie
Saalontaipaleentie
NÄKYMÄT ROMANTTISEEN JA YLISTÖMAISEEN
NÄKYMÄT MAISEMAKUVALLISESTI ARVOKKAALLE SUUNNALLE
NÄKYMÄT MAISEMAKUVALLISESTI ARVOKKAALLE SUUNNALLE
NÄKYMÄT MAISEMAKUVALLISESTI ARVOKKAALLE SUUNNALLE
A
(+116.40)
(+123.40)
(+0.05)
1,4
4,0
3,0
1,5
1,2
LUONNOS 14.04.2026
Merkki Muutos
Pvm. Suunn. Tark.
Elinvoimakeskus
A-INSINÖÖRIT
Pvm.
Pvm. xx.xx.2025
Koord.järjestelmä ETRS-GK26
Korkeusjärjestelmä N2000
Tiereksteritunnus
Valtatien 9 parantaminen välillä Pumperi - Aholaita, Jyväskylä.
Alueevaraussuunnitelma
Tieympäristösuunnitelmakartta 1
VT9 plv 0 - 2000
Mittakaava 1:2000
Piir.nro T322-1