


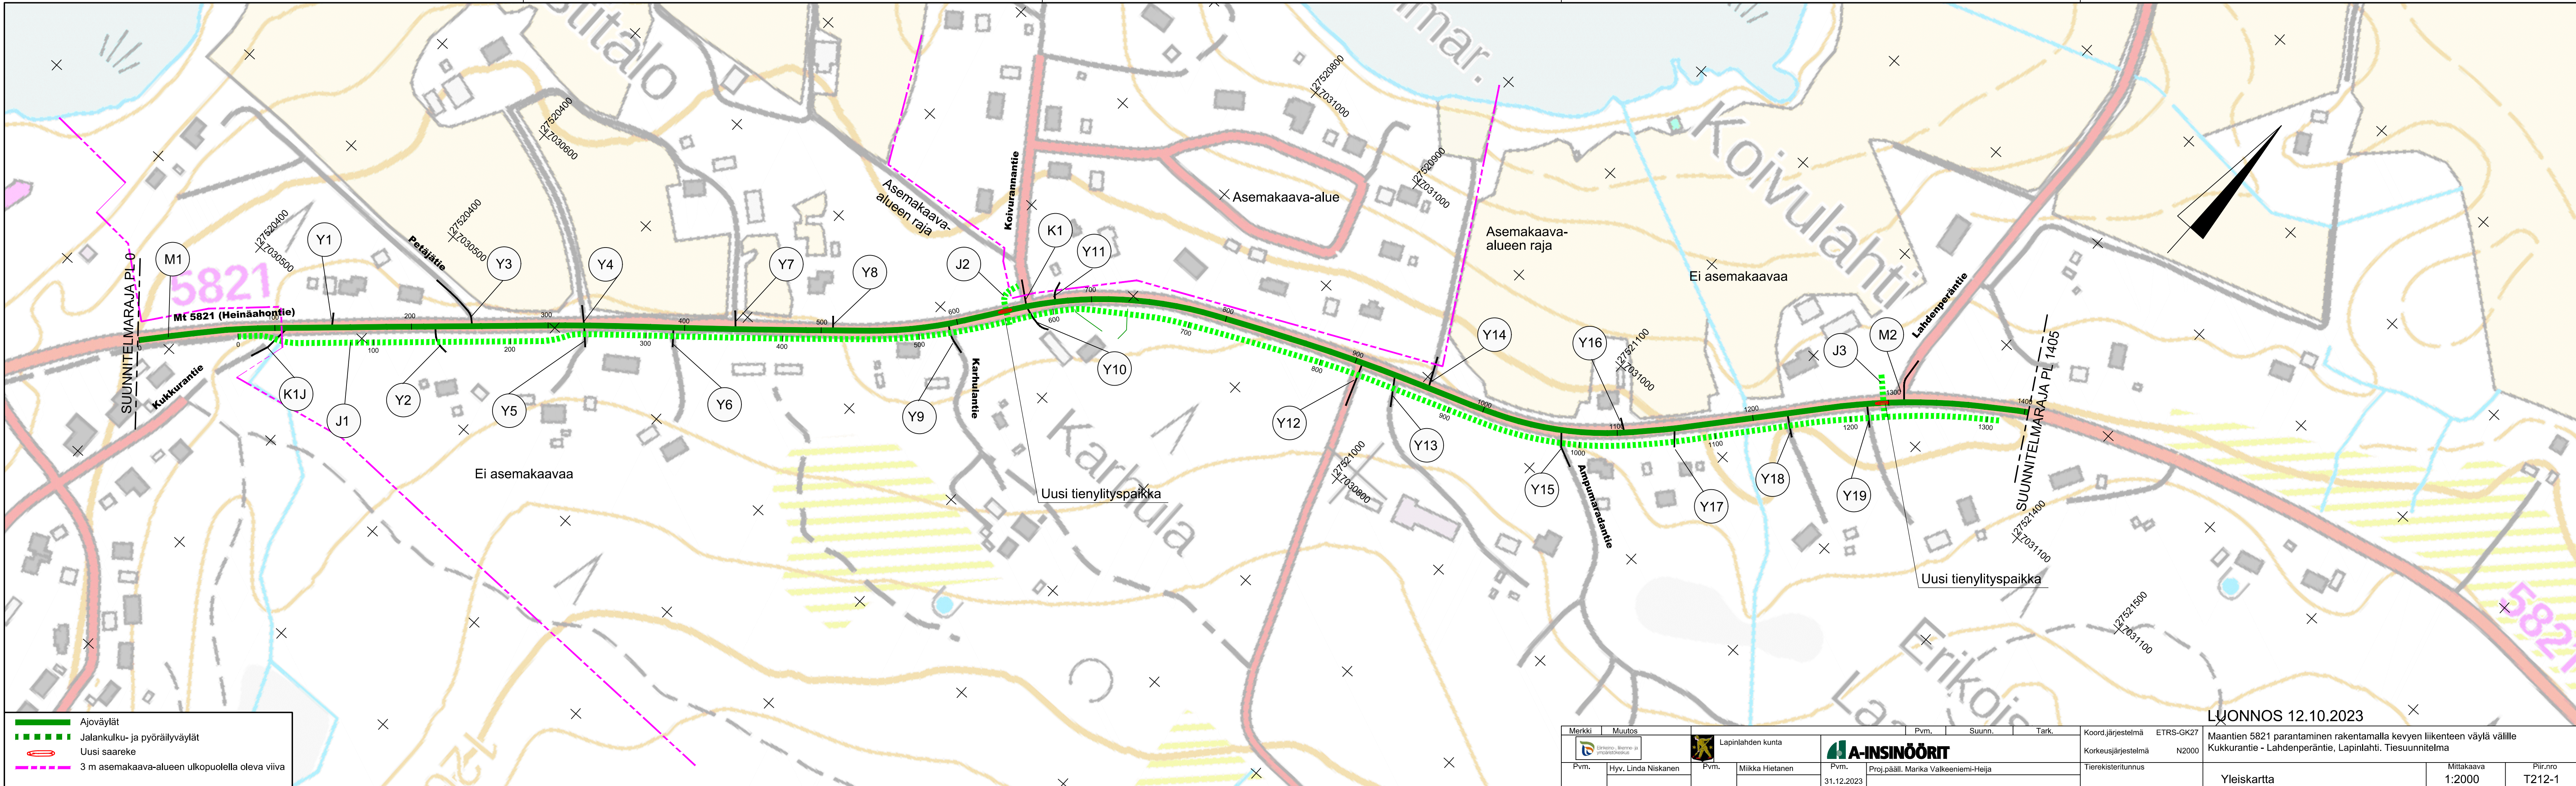

	Ajoväylät
	Jalankulku- ja pyöräilyväylät
	Uusi saareke
	3 m asemakaava-alueen ulkopuolella oleva viiva

Merkki	Muutos	Pvm.	Suunn.	Tark.	Koord.järjestelmä	ETRS-GK27	Maantien 5821 parantaminen rakentamalla kevyen liikenteen väylä välillä Kukkurantie - Lahdenperäntie, Lapinlahti. Tiesuunnitelma		
		Lapinlahti kunta		A-INSINOORIT	Korkeusjärjestelmä	N2000			
Pvm.	Hyv. Linda Niskanen	Pvm.	Miikka Hietanen	Pvm.	Proj.pääll. Marika Valkeaniemi-Heija	Tiestikisteritunnus	Yleiskartta	Mittakaava	Piir.no
				31.12.2023				1:2000	T212-1