


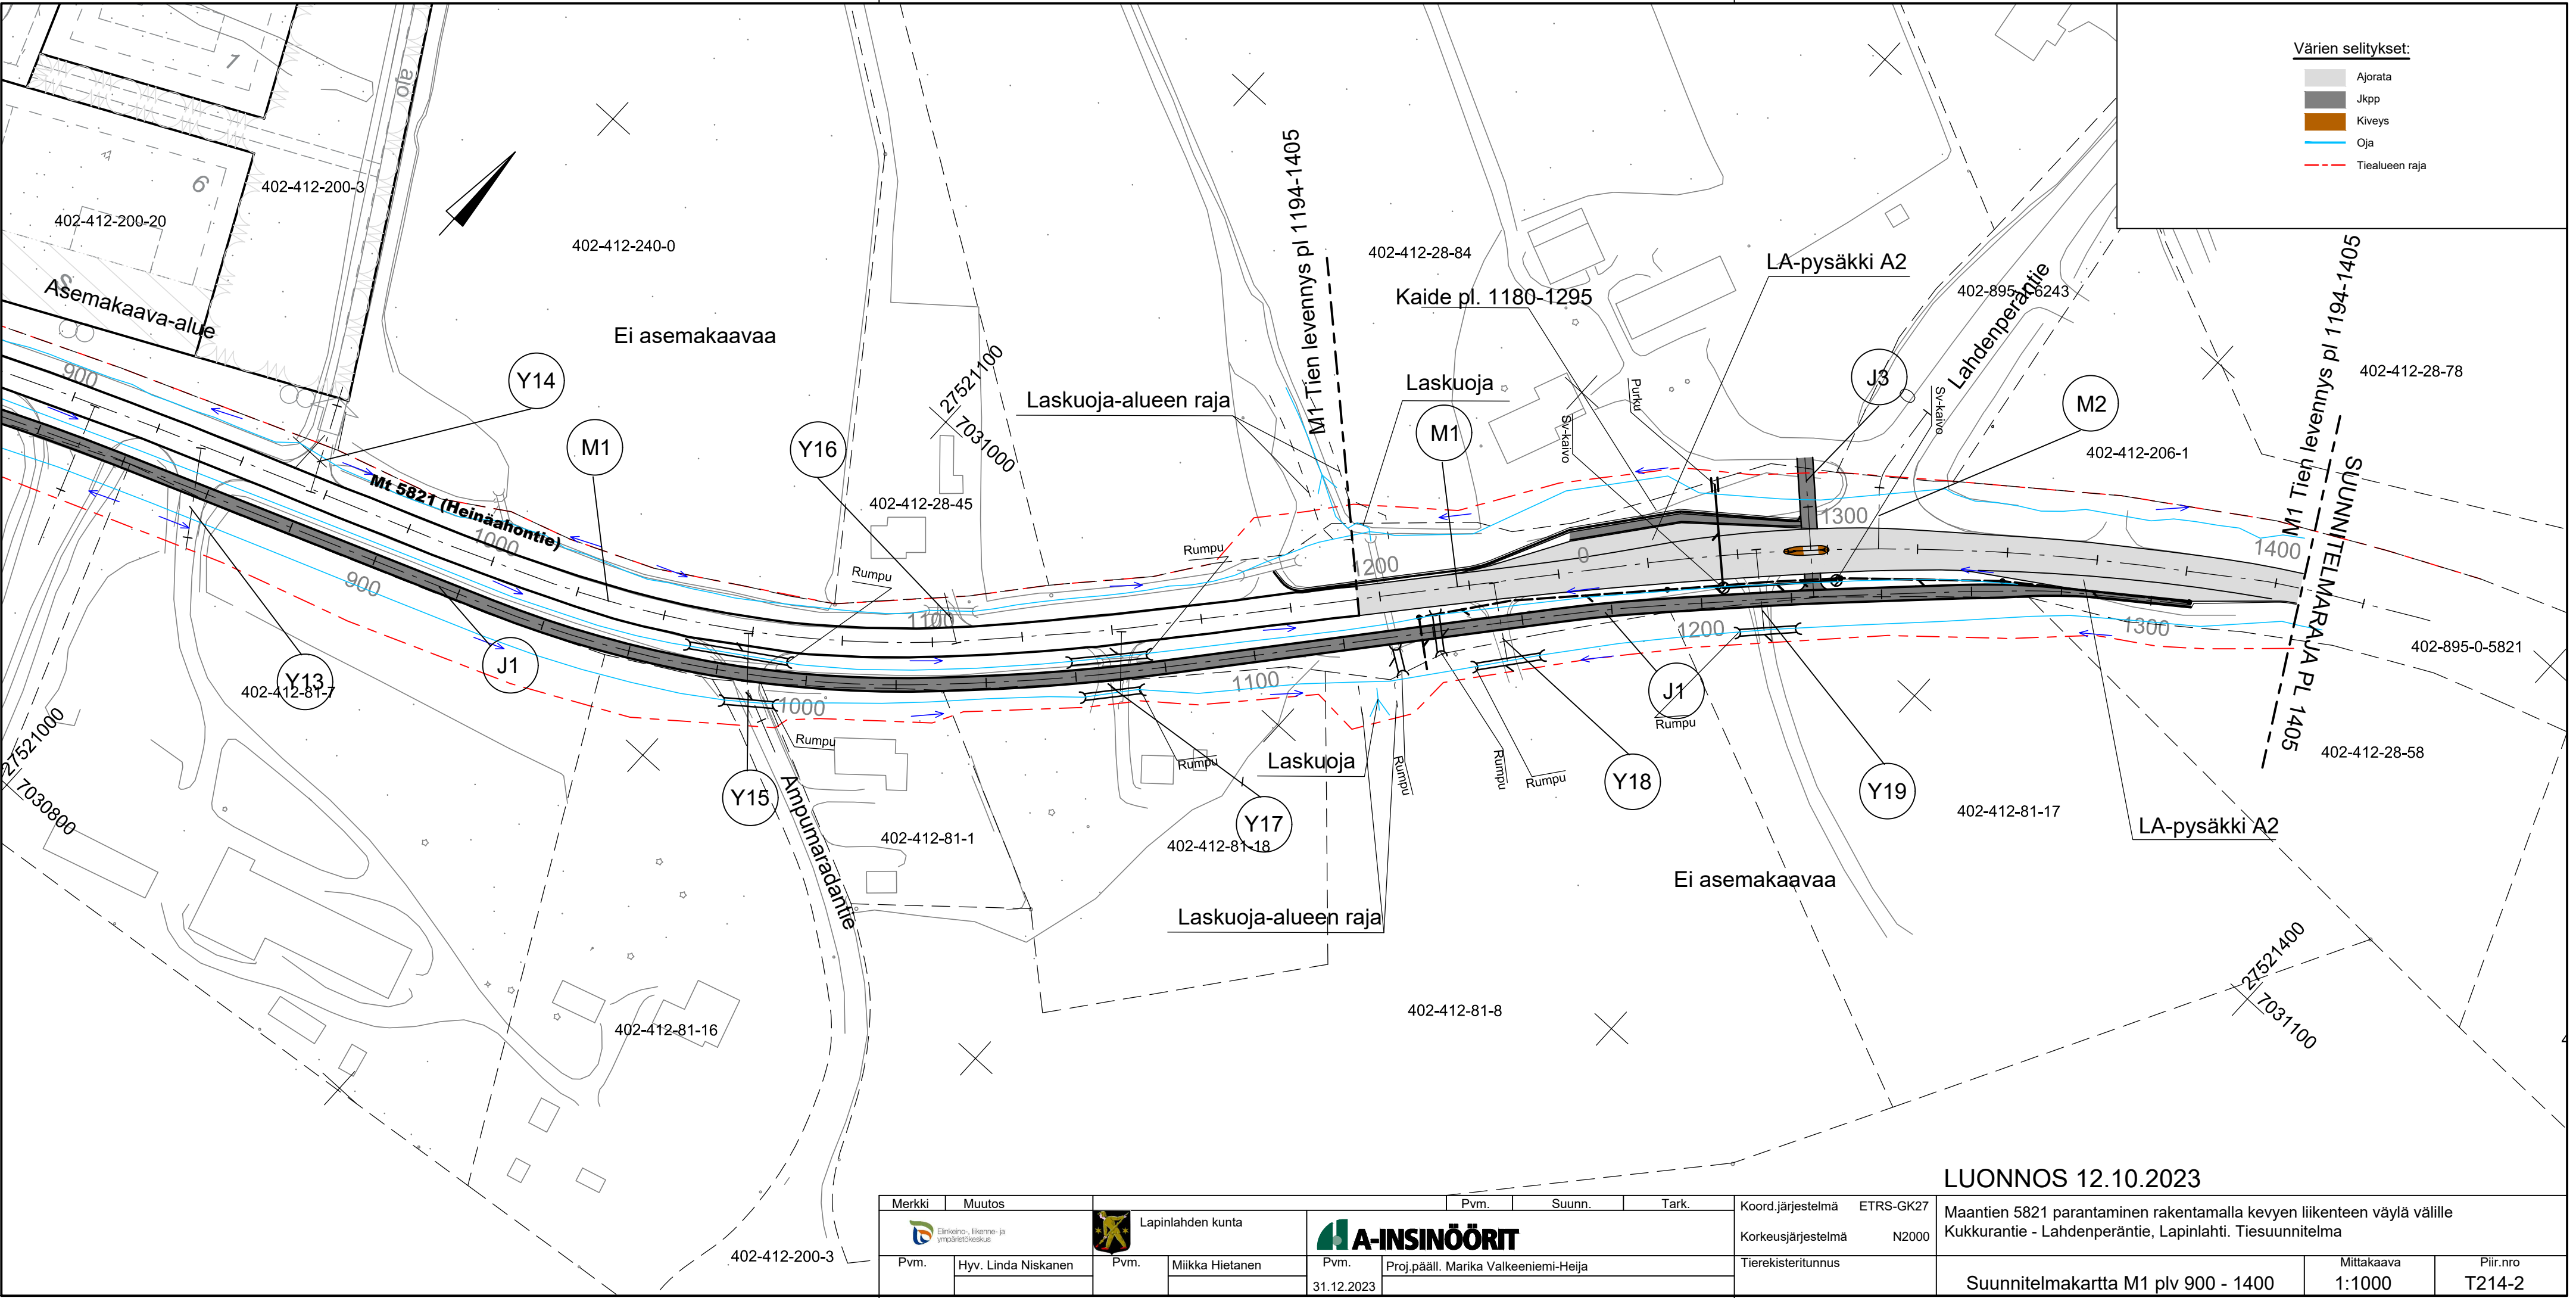

Merkki		Muutos		Pvm.		Suunn.		Tark.		Koord.järjestelmä		ETRS-GK27		Maantien 5821 parantaminen rakentamalla kevyen liikenteen väylä välille Kukkurantie - Lahdenperäntie, Lapinlahti. Tiesuunnitelma	
						Korkeusjärjestelmä		Tierekisteritunnus		N2000					
Pvm.		Hyv. Linda Niskanen		Pvm.		Miikka Hietanen		Pvm.		Proj.pääll. Marika Valkeeniemi-Heija				Suunnitelmapaketti M1 plv 900 - 1400	
								31.12.2023						Mittakaava 1:1000	
														Piir.nro T214-2	