


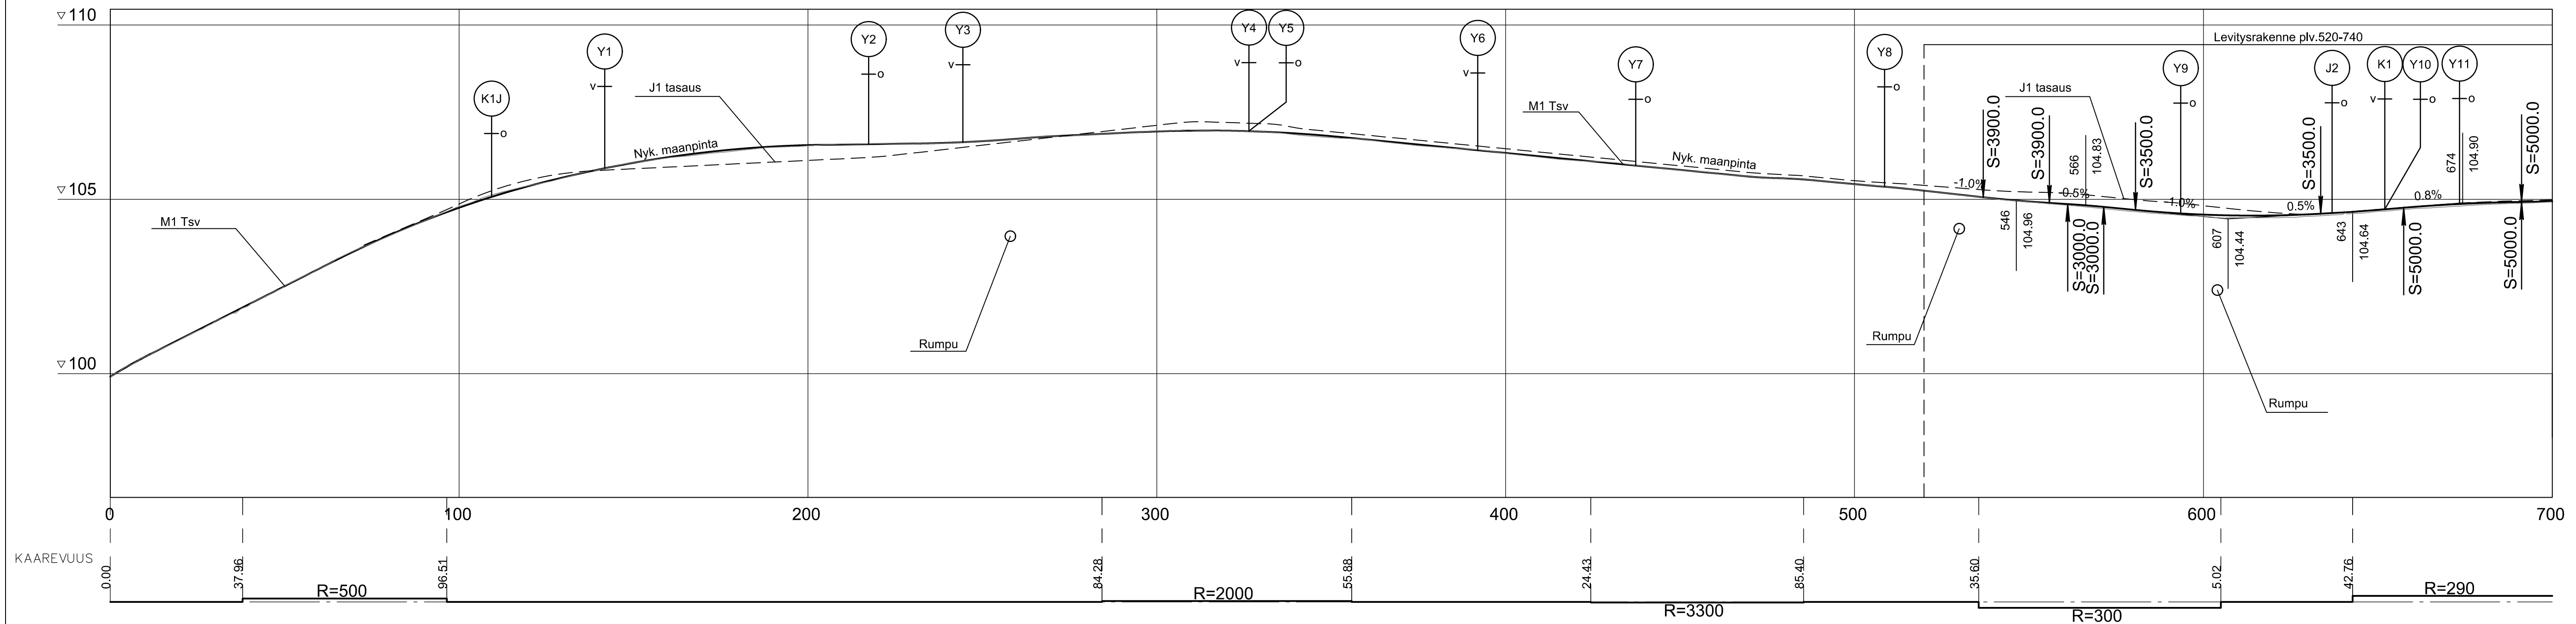

LUONNOS 12.10.2023

Merkki	Muutos			Pvm.	Suunn.	Tark.	Koord.järjestelmä ETRS-GK27 Korkeusjärjestelmä N2000							Maantien 5821 parantaminen rakentamalla kevyen liikenteen väylä välille Kukkurantie - Lahdenperäntie, Lapinlahti. Tiesuunnitelma		
		 Lapinlahden kunta														
Pvm.	Hyv. Linda Niskanen	Pvm.	Miikka Hietanen	Pvm.	Proj.pääll. Marika Valkeeniemi-Heija	Tierekisteritunnus				Pituusleikkaus M1 (Mt 5821) 0-700		Mittakaava	Piir.nro			
				31.12.2023								1:1000 / 1:100	T216-1			