


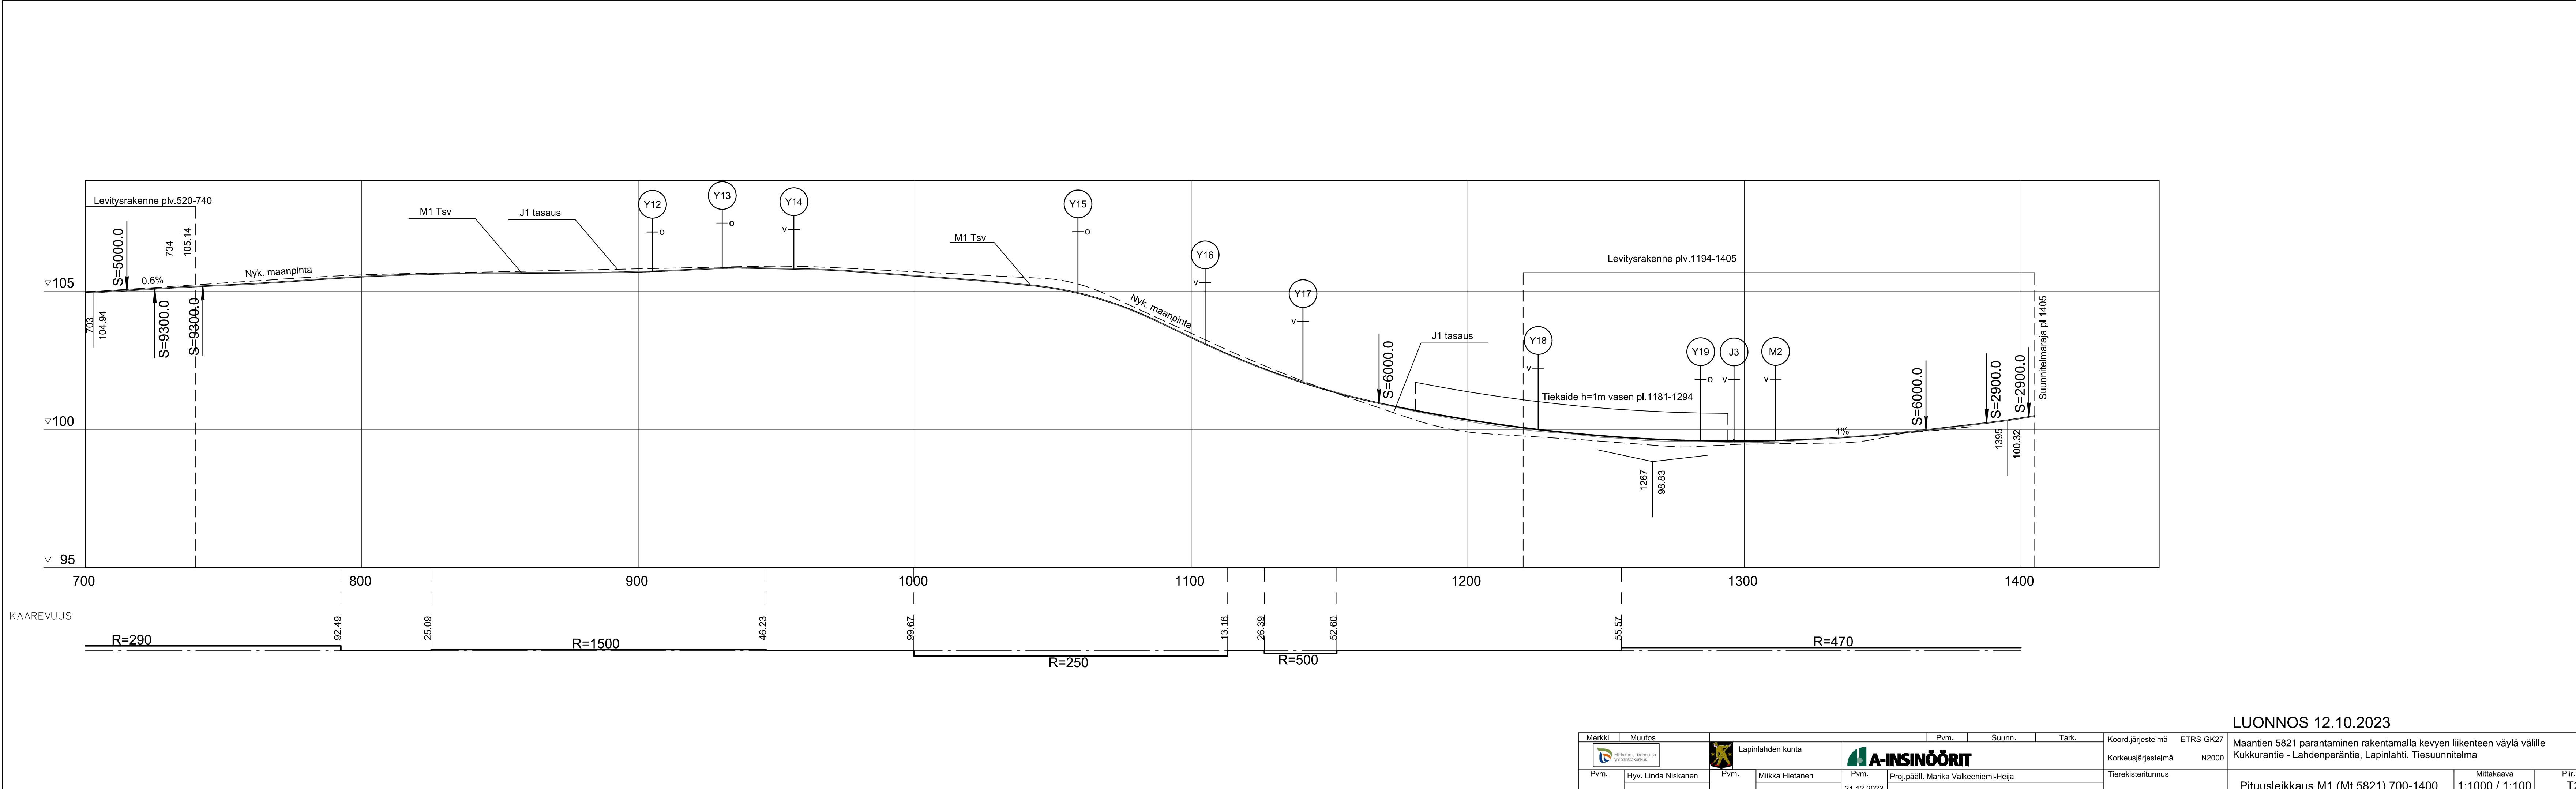

LUONNOS 12.10.2023

Merkki		Muutos		Pvm.		Suunn.		Tark.		Koord.järjestelmä		ETRS-GK27		Maantien 5821 parantaminen rakentamalla kevyen liikenteen väylä välille Kukkurantie - Lahdenperäntie, Lapinlahti. Tiesuunnitelma	
										Korkeusjärjestelmä		N2000			
Pvm.		Hyv. Linda Niskanen		Pvm.		Miikka Hietanen		Pvm.		31.12.2023		Proj.pääll. Marika Valkeeniemi-Heija		Tierekisteritunnus	
														Pituusleikkaus M1 (Mt 5821) 700-1400	
														Mittakaava	
														1:1000 / 1:100	
														Piir.nro	
														T216-2	