


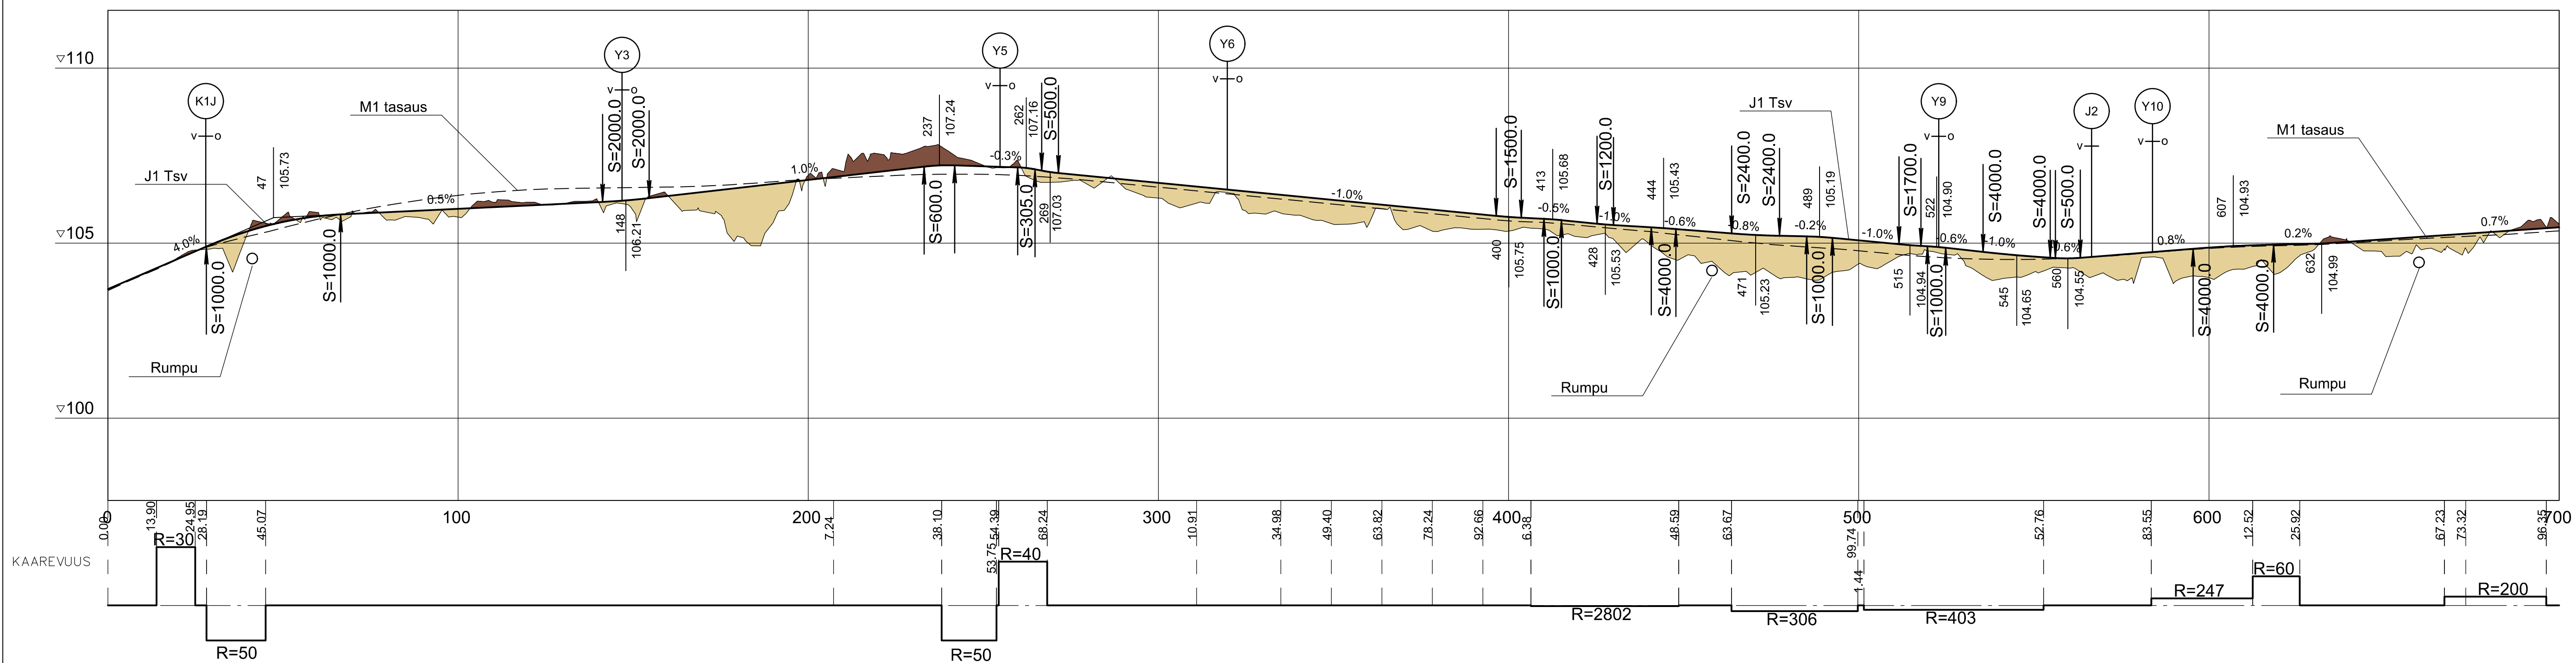

Penger
Maaleikkaus

LUONNOS 12.10.2023

Merkki	Muutos		Pvm.	Suunn.	Tark.	Koord.järjestelmä	ETRS-GK27	Maantien 5821 parantaminen rakentamalla kevyen liikenteen väylä välille Kukkurantie - Lahdenperäntie, Lapinlahti. Tiesuunnitelma		
						Korkeusjärjestelmä	N2000			
Pvm.	Hyv. Linda Niskanen	Pvm.	Miikka Hietanen	Pvm.	Proj.pääll. Marika Valkeeniemi-Heija	Tierekisteritunnus		Pituusleikkaus J1 0-700	Mittakaava	Piir.nro
				31.12.2023					1:1000 / 1:100	T216-3