


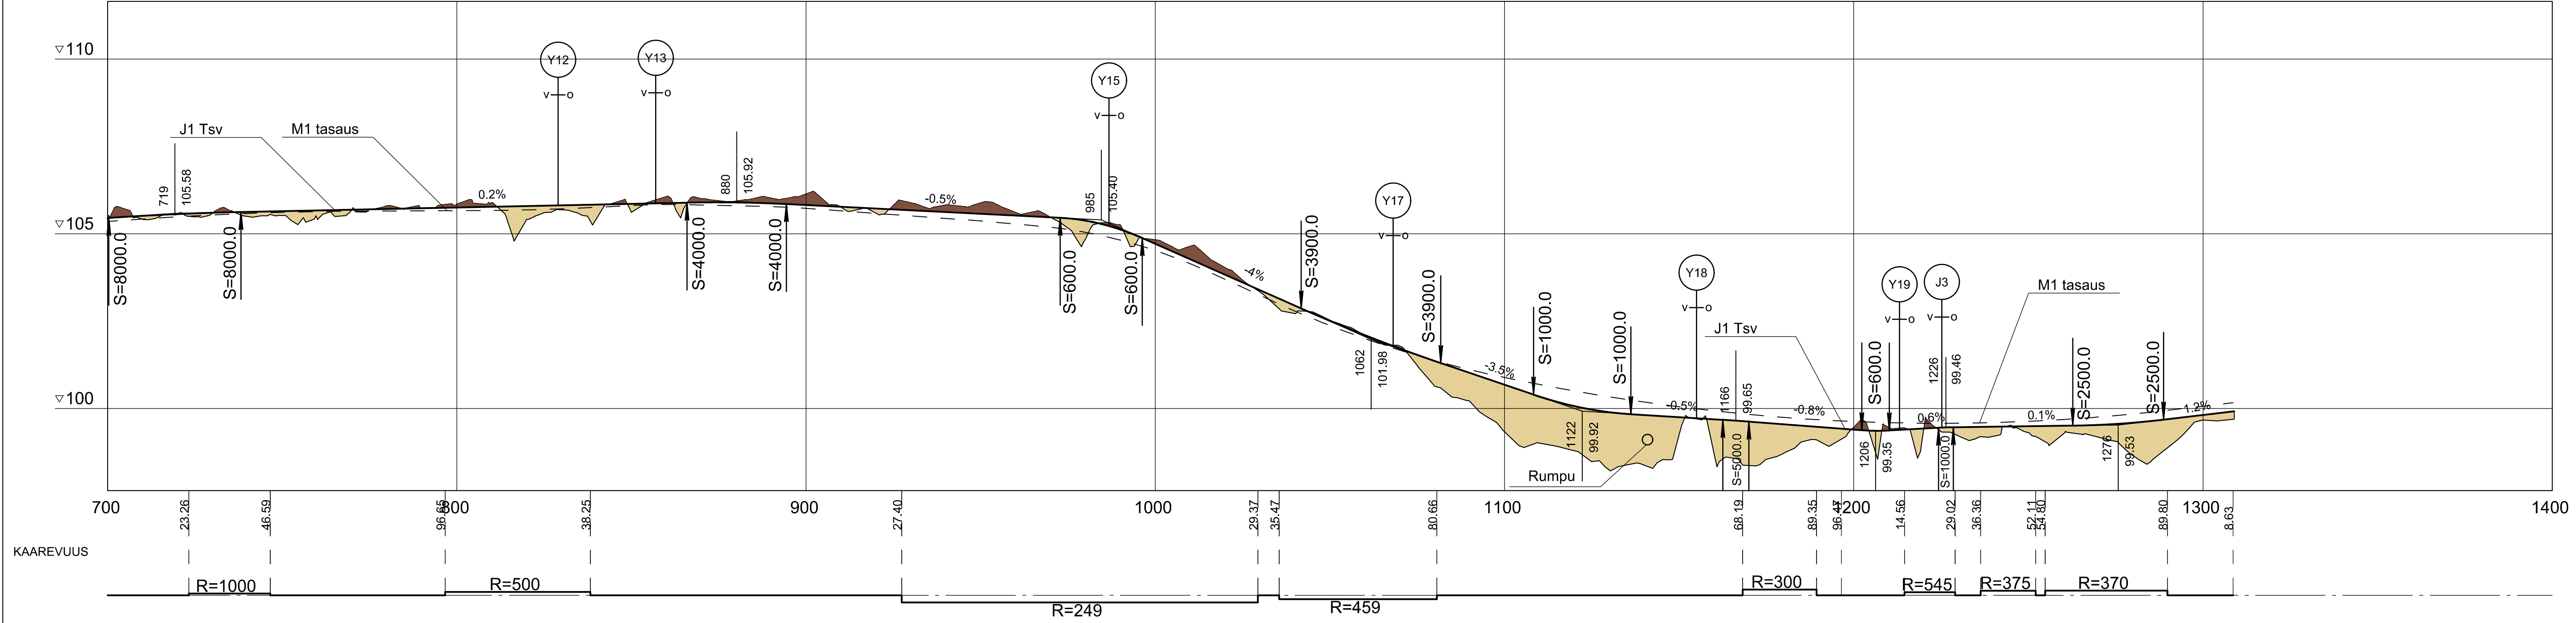

Penger
Maaleikkaus

LUONNOS 12.10.2023									
Merkki				Muutos				Pvm.	
Eikero, Kero- ja ympäristösuojus				Lapinlahden kunta				Suunn.	
Pvm.				Miikka Hietanen				Tark.	
Hyv. Linda Niskanen				Pvm.				Koord.järjestelmä	
31.12.2023				Proj.pääll. Marika Valkeeniemi-Heija				ETRS-GK27	
								Korkeusjärjestelmä	
								N2000	
								Tierekisteritunnus	
								Maantien 5821 parantaminen rakentamalla kevyen liikenteen väylä välille Kukkurantie - Lahdenperäntie, Lapinlahti. Tiesuunnitelma	
								Pituusleikkaus J1 0-1300	
								Mittakaava	
								1:1000 / 1:100	
								Piir.no	
								T216-3	